


PLANTA BAIXA DO PAVIMENTO TÉRREO

DETALHE 1

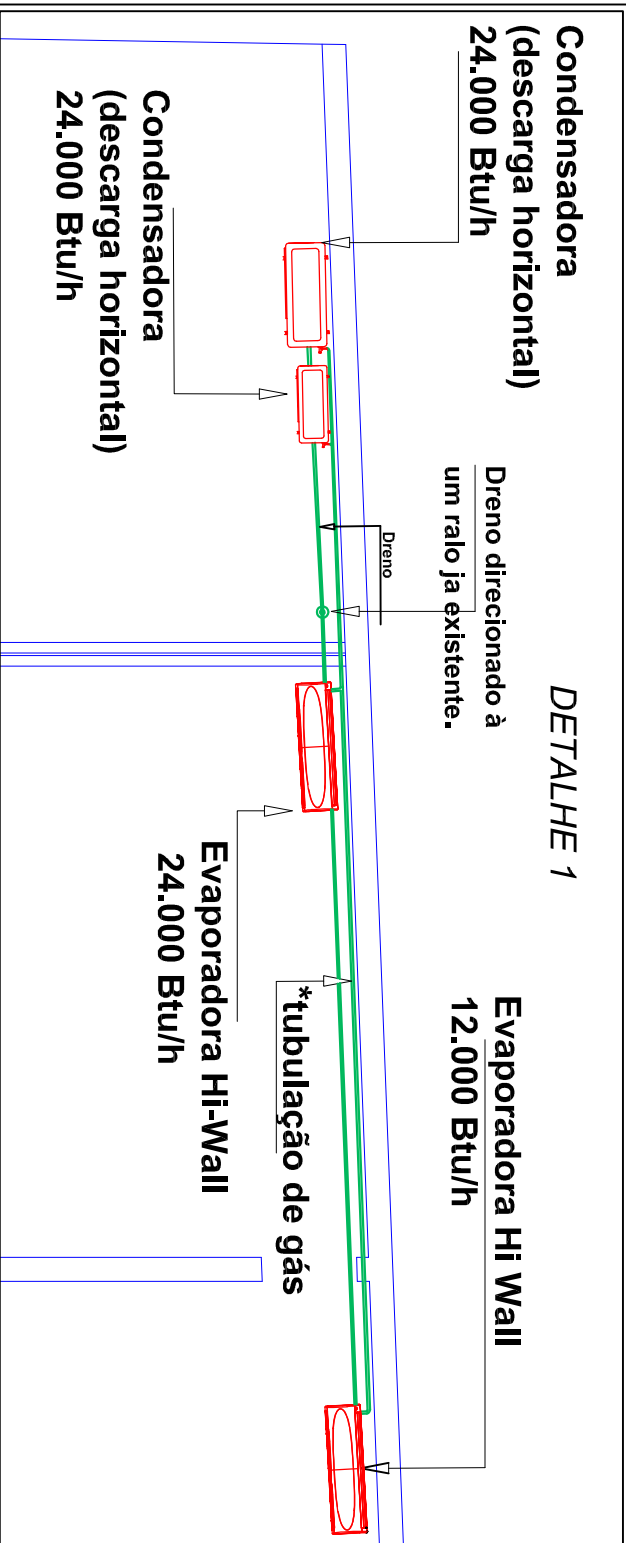

<i>Tribunal Regional Eleitoral de Santa Catarina</i>		
<b>CARTÓRIO ELEITORAL DE INDAL</b>		
Ar Condicionado		
Local: Rua Marechal Floriano Peixoto, 35, Loja 11, Centro.		
TOTAL DE PRANCHAS		
Projeto SMP:	DATA: Julho 2008	ESCALA: 1:100
Gladson Chefe de Setor		
Anderson da Silva Felipe Amorim Desenhistas		