



2 G2 - VISTA

ESCALA 1:25

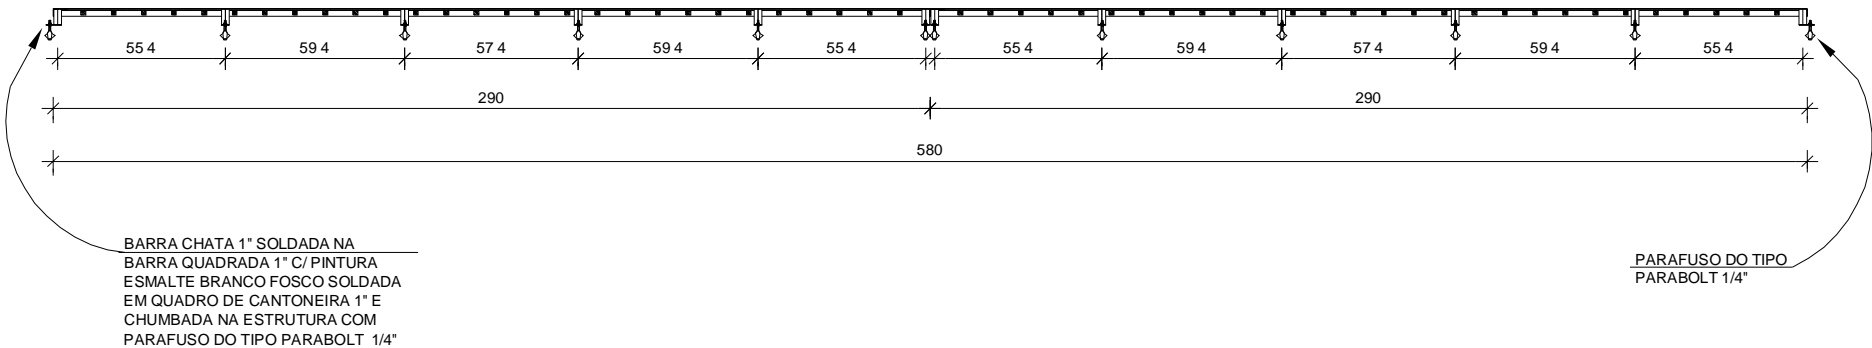

2.1 G2 - CORTE SUPERIOR

ESCALA 1:25

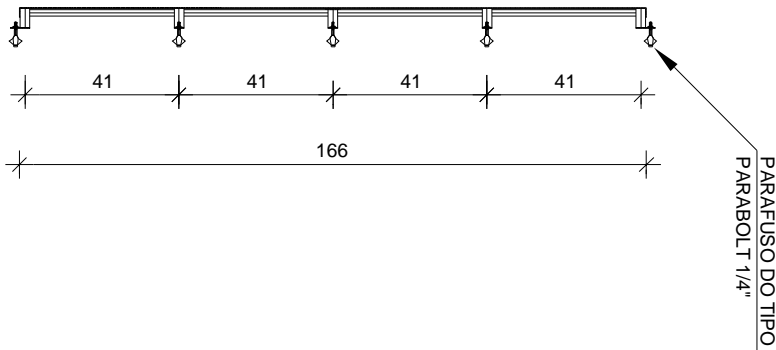

2 G2 - CORTE LATERAL

ESCALA 1:20

## QUADRO DE GRADES

COD	TIPO	LARGURA	ALTURA	MATERIAL	QTD
G1	Grade de Correr/Fixa	1.79	2.15	Aço	01
G2	Grade Fixa	5.80	1.66	Aço	01

## OBSERVAÇÕES

1. Todas as colas estão em centímetros.
2. Conferir medidas na obra.
3. Todos os perfis serão galvanizados ou zincados e receberão pintura c/ esmalte sintético na cor branco fosco

## Tribunal Regional Eleitoral de Santa Catarina

CARTÓRIO ELEITORAL DE TANGARÁ - 47ª ZONA ELEITORAL	
LOCAL:	AV. IRMÃOS PICCOLI N° 220 , SALA 07- BAIRRO CENTRO - TANGARÁ/SC
CONTEÚDO:	<b>GRADES</b> PLANTA BAIXA

RESPONSÁVEL TÉCNICO:	PROJETO SEB:	PRANCHA:
Carla Marcon Pinheiro Machado Arquiteta e Urbanista - CREA/SC 054153-1	Adriano Henke Silva Técnico em Edificações - CREA/SC 091402-5	02/03
DATA: 30.01.09	REVISÃO: 02	ESCALA: INDICADA
		ARQUIVO: [TANGARÁ] GRADES