


3
DETALHE 1

ESCALA 1:25


1
PLANTA BAIXA

ESCALA 1:25

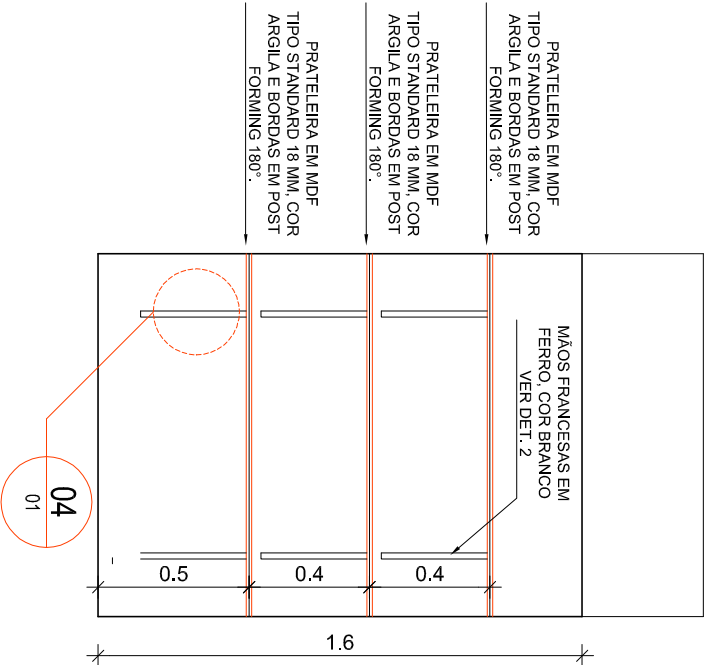

4
DETALHE 2

ESCALA 1:25

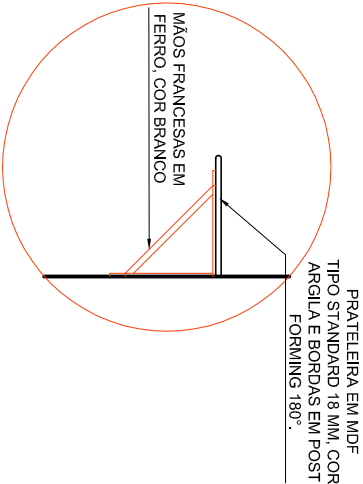

2
VISTA 1

ESCALA 1:25

<i>Tribunal Regional Eleitoral de Santa Catarina</i>			
OBRA:			
CARTÓRIOS ELEITORAIS DE SANTA CATARINA			
LOCAL:			
CARTÓRIO ELEITORAL DE RIO DO SUL - 102ª ZONA ELEITORAL JULIO ROUSSENO FILHO, 265 - JARDIM AMÉRICA - RIO DO SUL/SC			
CONTEÚDO:			
PRATELEIRAS DEPÓSITO PLANTA, VISTA E DETALHES			
RESPONSÁVEL TÉCNICO:		PRANCHAS:	
Carla Marcon Pinheiro Machado Arquiteta e Urbanista - CREA/SC 054153-1		Rodrigo Peissari Arquiteto e Urbanista - CREA/SC 086850-7	
DATA:	REVISÃO:	ESCALA:	ARQUIVO:
03.04.09	01	INDICADA	[RIO DO SUL] PRATELEIRAS DEPÓSITO