

QUANTIFICAÇÃO

ESPECIFICAÇÃO	QTD	UN
Divisória de gesso	189,82	m²
Jogo de Portas Completo	09	un.

OBSERVAÇÕES


1. Conferir medidas no local.
2. Na esquadria onde será colocada divisória, a folha não abrirá.

Tribunal Regional Eleitoral de Santa Catarina

LOCAL:	EDIFÍCIO SEDE
CONTEÚDO:	RUA ESTEVES JUNIOR, 68 - FLORIANÓPOLIS/SC
PROJETO DE DIVISÓRIA DE GESSO 8ºPISO	
PLANTA BAIXA	



RESPONSÁVEL TÉCNICO:	SEÇÃO DE ENGENHARIA E ARQUITETURA:	PROPRIETÁRIO:
Fabiana R. Ferreira Arquiteta e Urbanista - CREAU/SC 089120-7	Carla Marcon Pinheiro Machado Arquiteta e Urbanista - CREAU/SC 054153-1	Tribunal Regional Eleitoral de Santa Catarina CNPJ: 05.858.857/0001-43
DESENHO:	ESCALA:	PRANCHA:
FABIANA FERREIRA	INDICADA	01 / 01
DATA:	REVISÃO:	
26.06.09	00	
ARQUIVO:		
PROPOSTA LAYOUT SEDE 2009		

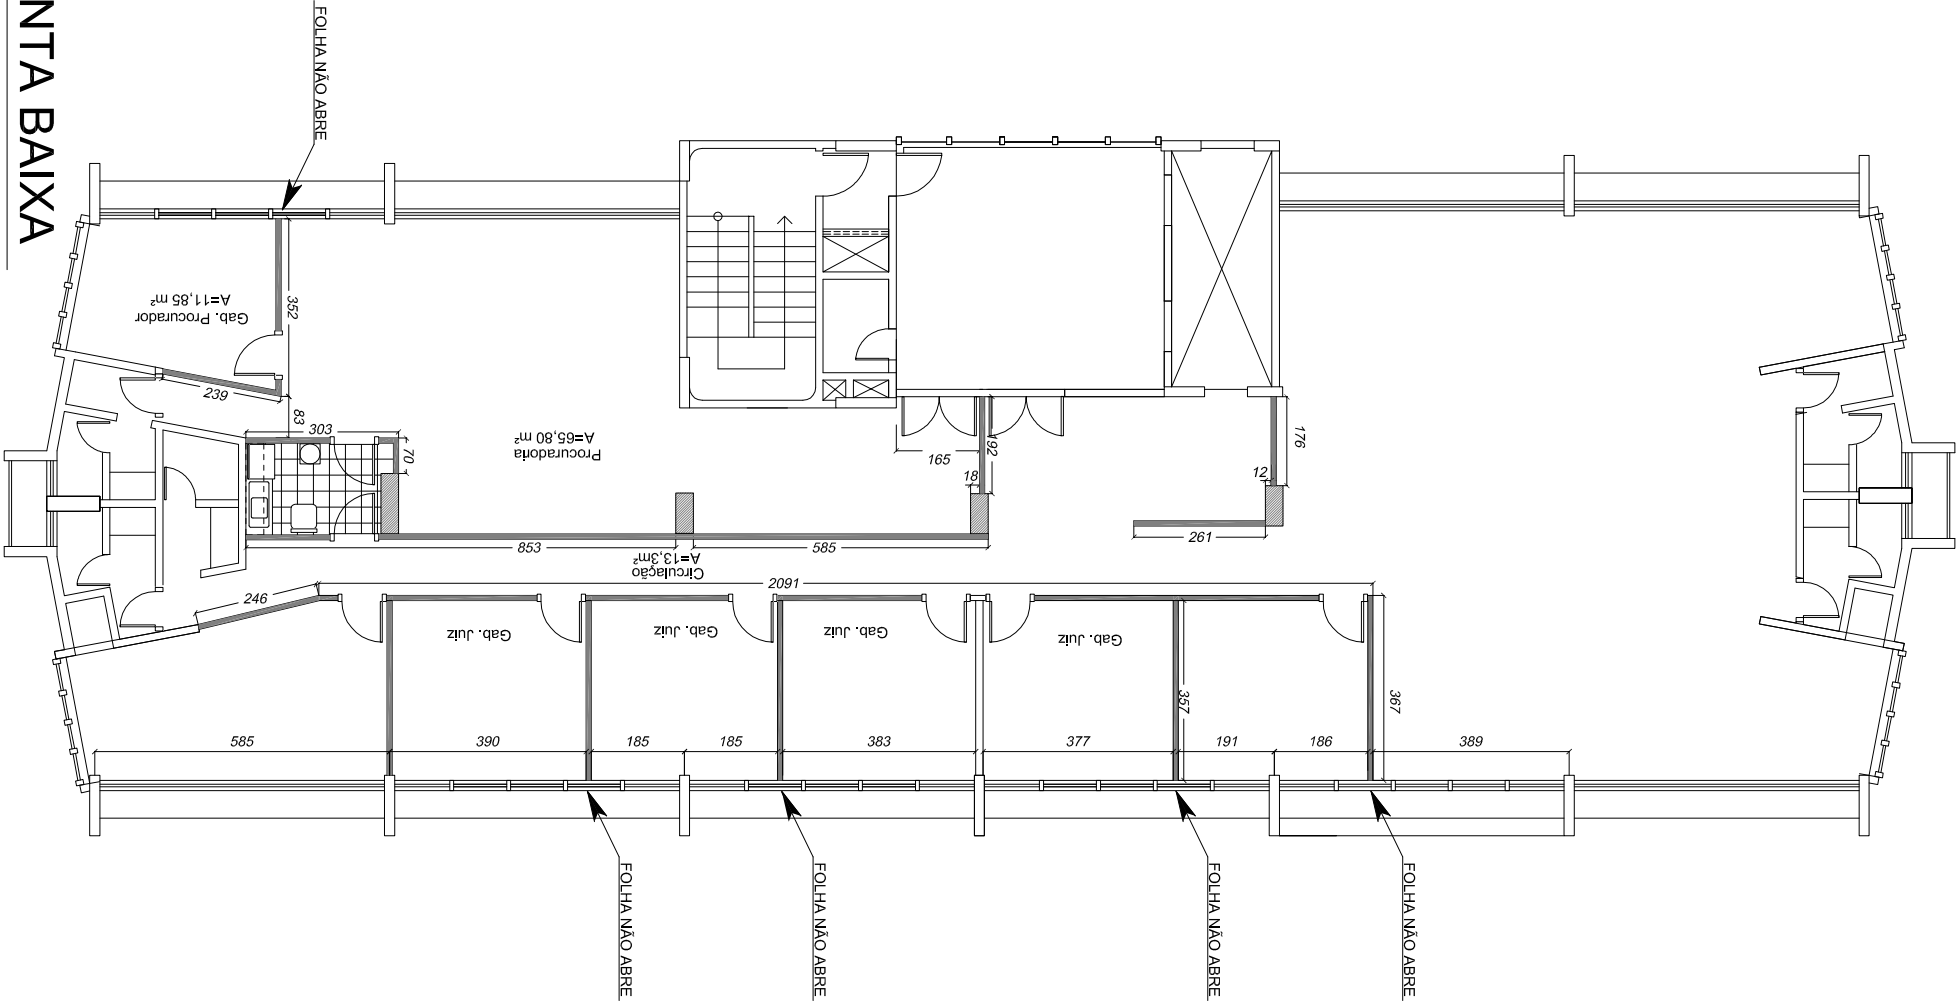

1 PLANTA BAIXA

ESCALA 1:150