



QUADRO  
METAIS E ACESSÓRIOS


- Bancada em granito polido (2cm de espessura), cor cinza andorinha.
- Cuba para cozinha de embutir, aço inox (47cm x 30,5cm).
- Torneira de mesa para pia de cozinha com bica móvel, acabamento cromado.
- Sifão copo em pvc para pia de cozinha.
- Válvula de escoamento para pia de cozinha, acabamento cromado.
- Engate flexível para pia de cozinha, malha de aço inox.

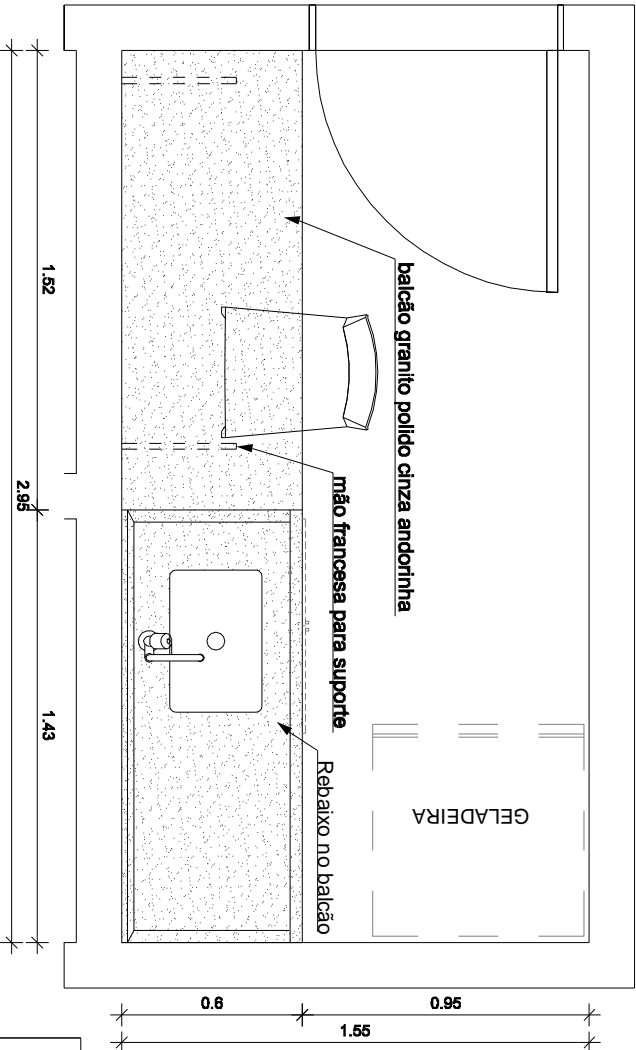

1 PLANTA BAIXA  
ESCALA 1:25

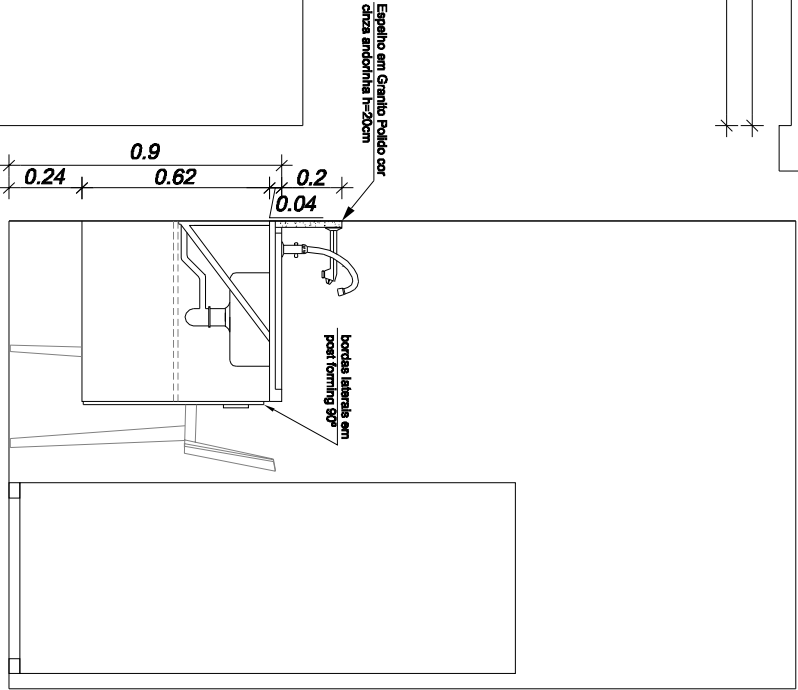

2 VISTA LATERAL  
ESCALA 1:25

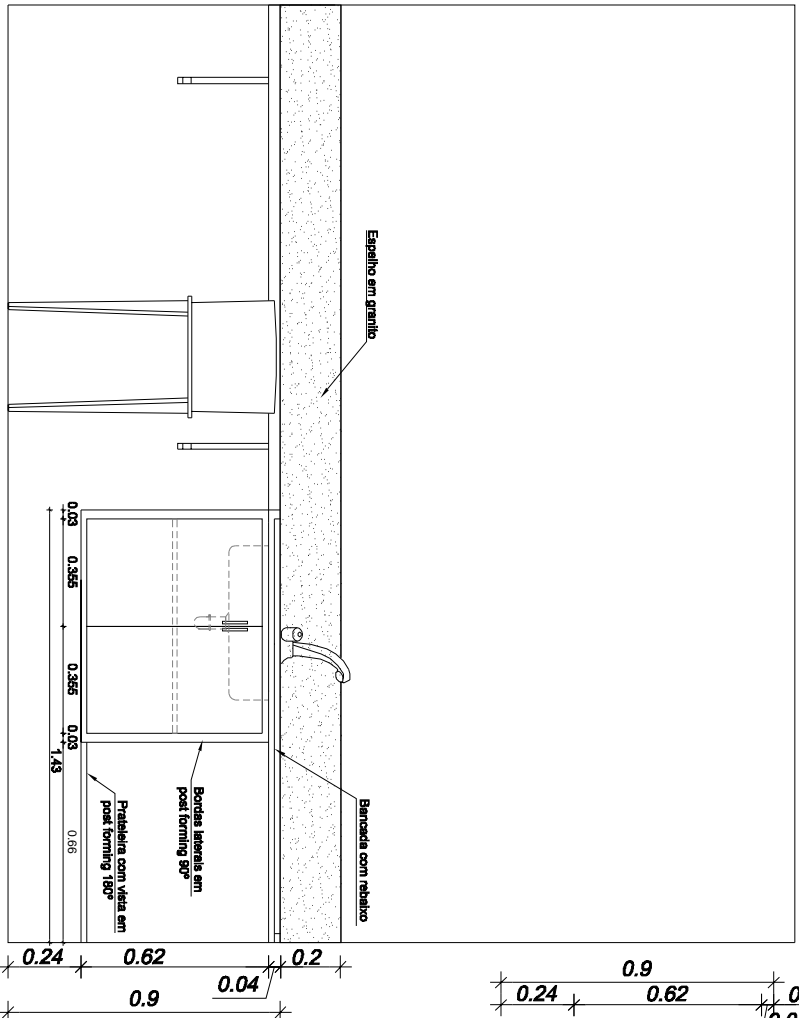

3 VISTA FRONTAL  
ESCALA 1:25

<b>Tribunal Regional Eleitoral de Santa Catarina</b>			
LOCAL: EDIFÍCIO SEDE		RUA ESTEVES JUNIOR, 68 - FLORIANÓPOLIS/SC	
CONTEÚDO: DETALHAMENTO COPA 9ºPISO		PLANTA BAIXA E VISTAS	
RESPONSÁVEL TÉCNICO:		SEÇÃO DE ENGENHARIA E ARQUITETURA:	
FABIANA R. FERREIRA Arquiteta e Urbanista - CREA/SC 089120-7		CARLA MARCON PINHEIRO MACHADO Arquiteta e Urbanista - CREA/SC 054153-1	
DESENHO: FABIANA FERREIRA		ESCALA: INDICADA	
DATA: 28.07.09		REVISÃO: 00	
ARQUIVO: PROPOSTA LAYOUT SEDE 2009		PRANCHA: 01 / 01	