



QUADRO
METAIS E ACESSÓRIOS


- Bancada em granito polido (2cm de espessura), cor cinza andorinha.
- Cuba para cozinha de embutir, aço inox (47cm x 30,5cm).
- Torneira de mesa para pia de cozinha com bica móvel, acabamento cromado.
- Sifão copo em pvc para pia de cozinha.
- Válvula de escoamento para pia de cozinha, acabamento cromado.
- Engate flexível para pia de cozinha, malha de aço inox.

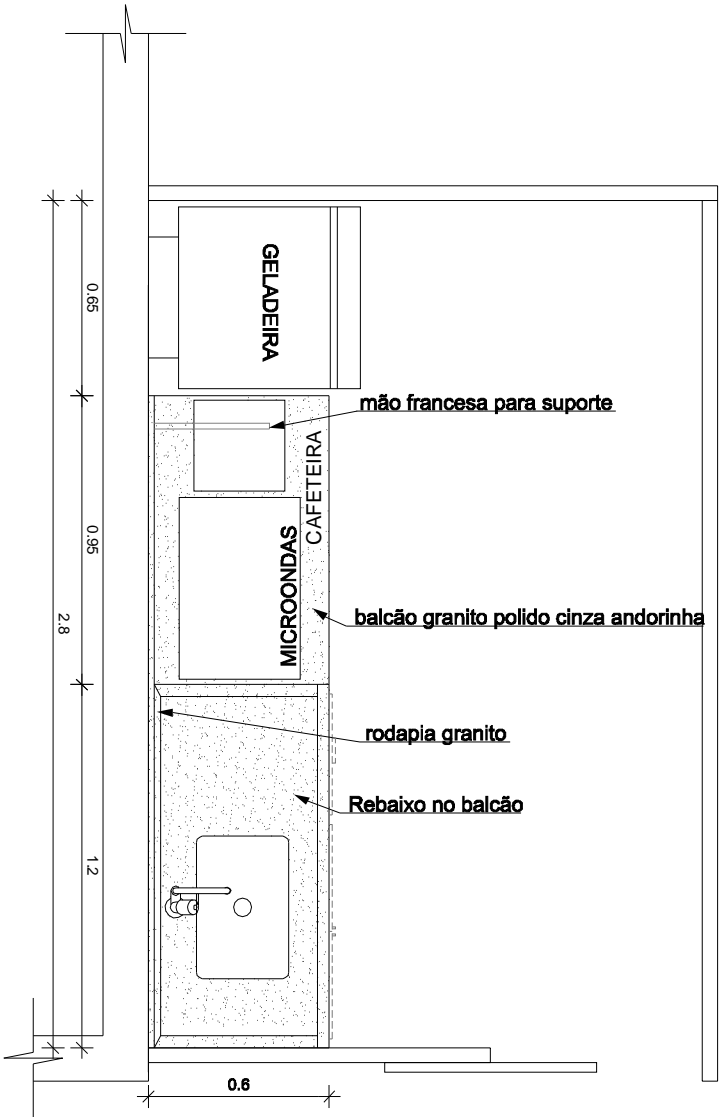

1 PLANTA BAIXA
ESCALA 1:25

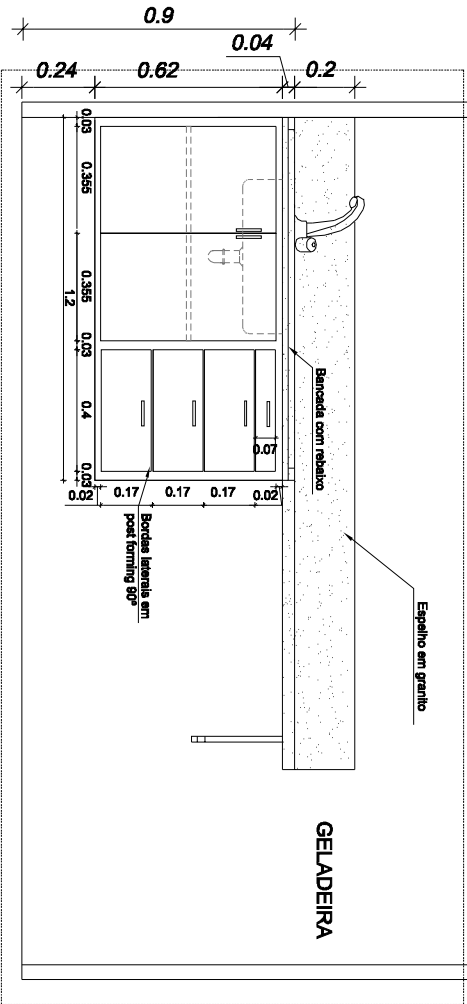

2 VISTA FRONTAL
ESCALA 1:25

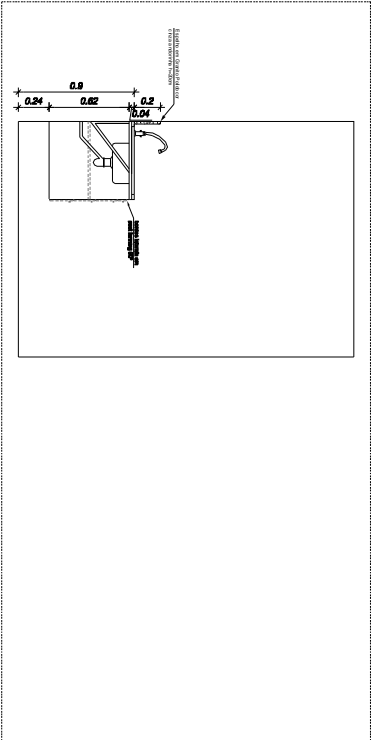

3 VISTA LATERAL
ESCALA 1:25

1. Conferir medidas no local.

OBSERVAÇÕES

Tribunal Regional Eleitoral de Santa Catarina

LOCAL:		CARTÓRIO ELEITORAL DE XANXERÊ - 43ª ZONA ELEITORAL	
CONTEÚDO:		TRAVESSA ERNESTO CARMELLI,55 (SL-01) - BAIRRO CENTRO - XANXERÊ/SC	
RESPONSÁVEL TÉCNICO:		DETALHAMENTO COPA	
SEÇÃO DE ENGENHARIA E ARQUITETURA:		PLANTA BAIXA E VISTAS	
FABIANA R. FERREIRA		CARLA MARCON PINHEIRO MACHADO	
Arquiteta e Urbanista - CREA/SC 089120-7		Arquiteta e Urbanista - CREA/SC 054153-1	
DESENHO:		ESCALA:	
FABIANA FERREIRA		INDICADA	
DATA:		ARQUIVO:	
23.09.09		PROJETO - CARTÓRIO XANXERÊ - PIA	
PRANCHA:		Tribunal Regional Eleitoral de Santa Catarina	
		CNP.J: 05.858.851/0001-93	
		01 / 01	