


PLANTA BAIXA

1


ESCALA 1:25

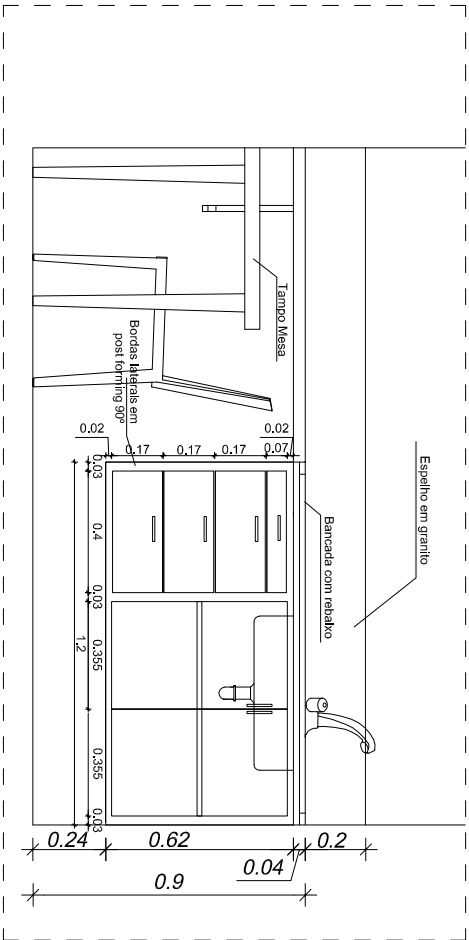

VISTA FRONTAL

2

ESCALA 1:25

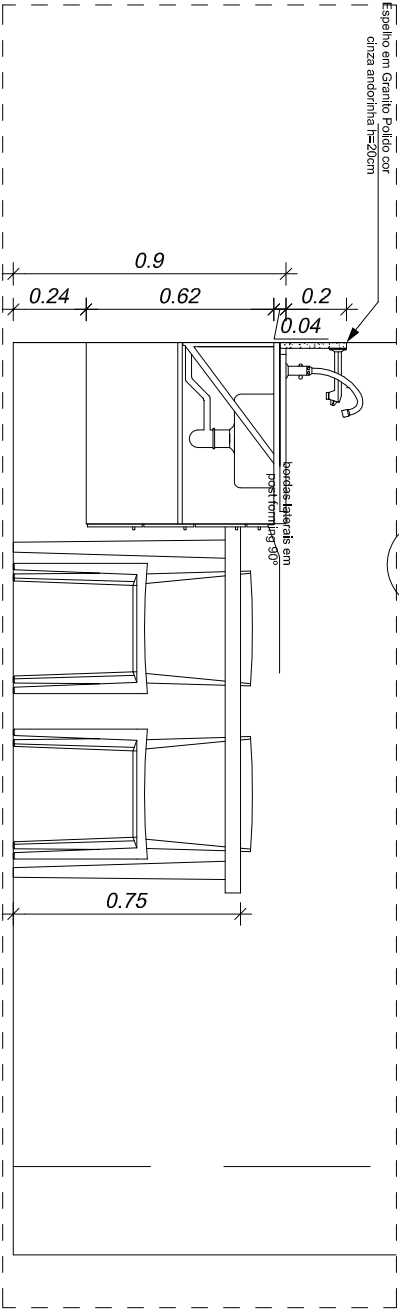

VISTA LATERAL

3

ESCALA 1:25

QUADRO METAIS E ACESSÓRIOS

- Bancada em granito polido (2cm de espessura), cor cinza andorinha.
- Cuba para cozinha de embutir, aço inox (47cm x 30,5cm).
- Torneira de mesa para pia de cozinha com bica móvel, acabamento cromado.
- Sifão copo em pvc para pia de cozinha.
- Válvula de escoamento para pia de cozinha, acabamento cromado.
- Engate flexível para pia de cozinha, malha de aço inox.

OBSERVAÇÕES

1. Conferir medidas no local.

Tribunal Regional Eleitoral de Santa Catarina

LOCAL:	EDIFÍCIO SEDE
CONTEÚDO:	RUA ESTEVES JUNIOR, 68 - FLORIANÓPOLIS/SC
DETALHAMENTO COPA 3ºPISO	
PLANTA BAIXA E VISTAS	

RESPONSÁVEL TÉCNICO:	SEÇÃO DE ENGENHARIA E ARQUITETURA:	PROPRIETÁRIO:
Fabiana R. Ferreira Arquiteta e Urbanista - CREA/SC 089120-7	Carla Marcon Pinheiro Machado Arquiteta e Urbanista - CREA/SC 054153-1	Tribunal Regional Eleitoral de Santa Catarina CNPJ: 05.568.851/0001-43
DESENHO:	ESCALA:	PRANCHA:
Anderson da Silva	INDICADA	01/01
DATA:	REVISÃO:	ARQUIVO:
23.09.09	00	PROPOSTA LAYOUT SEDE 2009