




1
PLANTA BAIXA
ESCALA 1:20

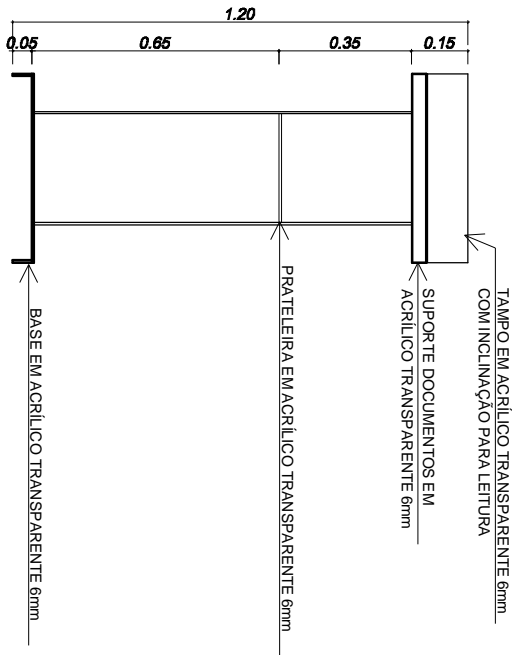

2
VISTA FRONTAL
ESCALA 1:20

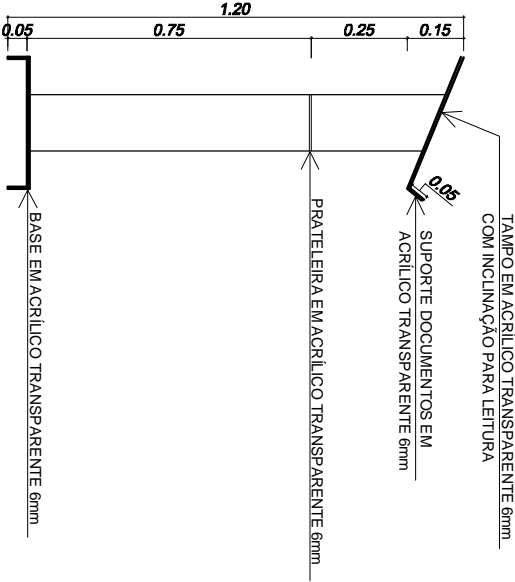

3
VISTA LATERAL
ESCALA 1:20

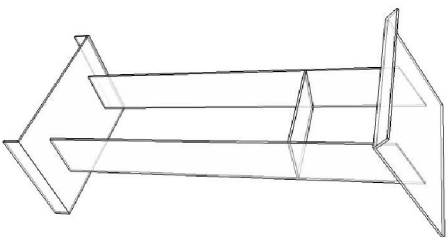

4
PERSPECTIVA
S/ESCALA

OBSERVAÇÕES

1. Conferir medidas no local.

Tribunal Regional Eleitoral de Santa Catarina

LOCAL:	EDIFÍCIO SEDE
CONTEÚDO:	RUA ESTEVES JUNIOR, 68 - FLORIANÓPOLIS/SC
PROJETO PÚLPITO	
PLANTA BAIXA, VISTAS E PERSPECTIVA	

RESPONSÁVEL TÉCNICO:	SEÇÃO DE ENGENHARIA E ARQUITETURA:	PROPRIETÁRIO:
Fabiana R. Ferreira Arquiteta e Urbanista - CREASC 089120-7	Carla Marcon Pinheiro Machado Arquiteta e Urbanista - CREASC 054153-1	Tribunal Regional Eleitoral de Santa Catarina CNPJ: 05.858.851/0001-93
DESENHO:	ESCALA:	PRANCHA:
FABIANA FERREIRA	INDICADA	01 / 01
DATA: 25.09.09	REVISÃO: 00	
ARQUIVO: SEDE ESTEVES JUNIOR (GERAIS)		