



1 PLANTA BAIXA - TÉRREO

ESCALA 1:100

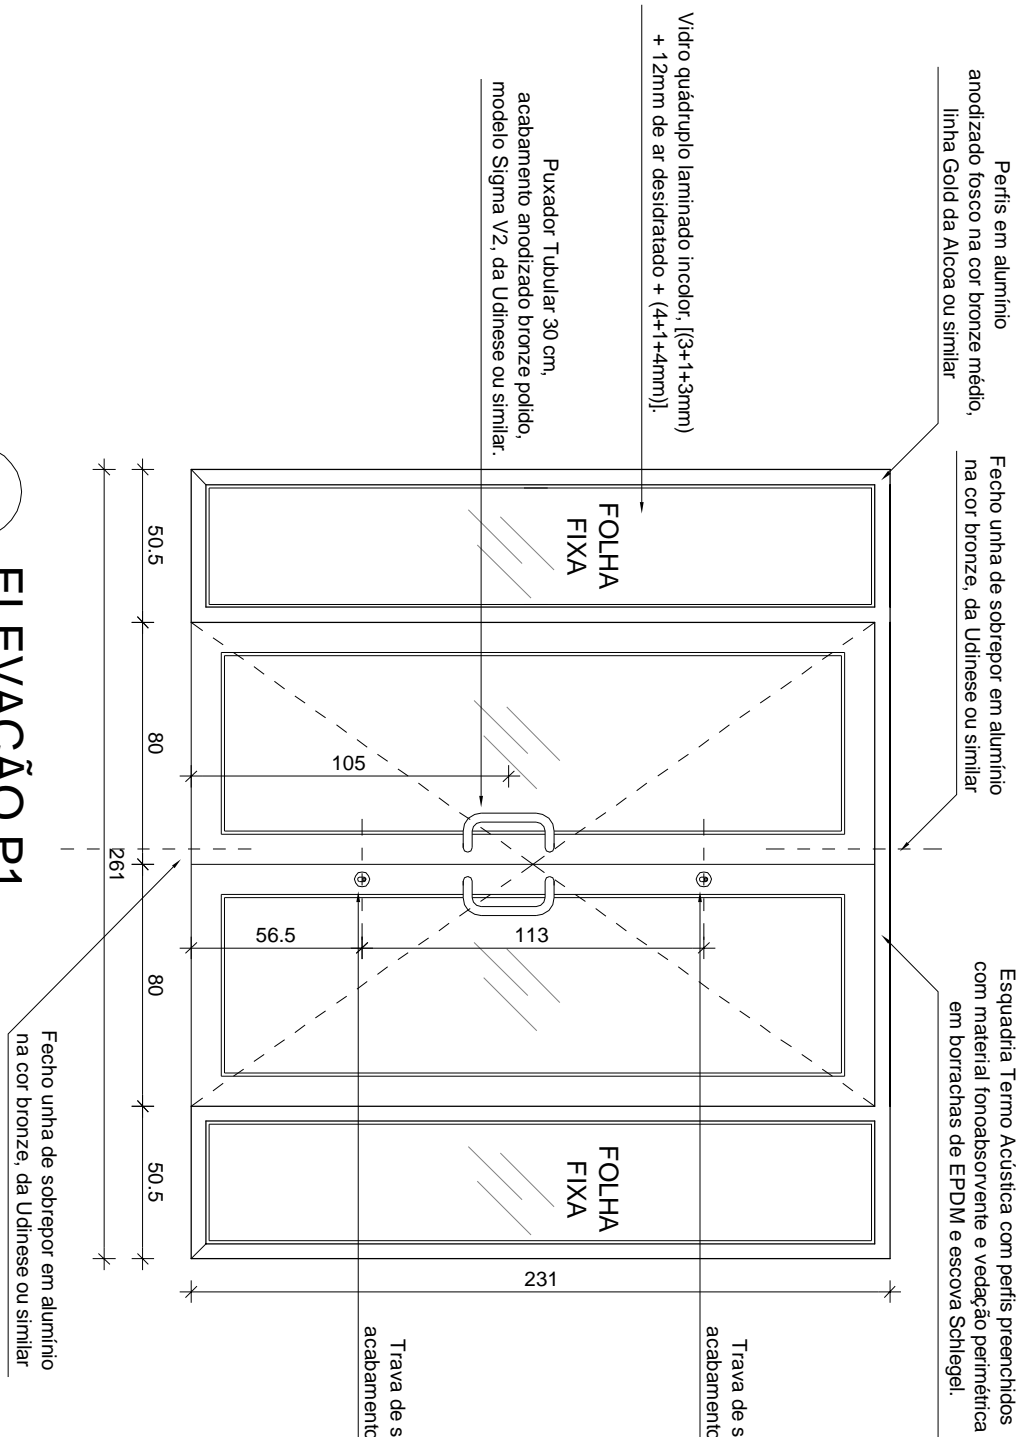


2 ELEVACÃO P1

ESCALA 1:25

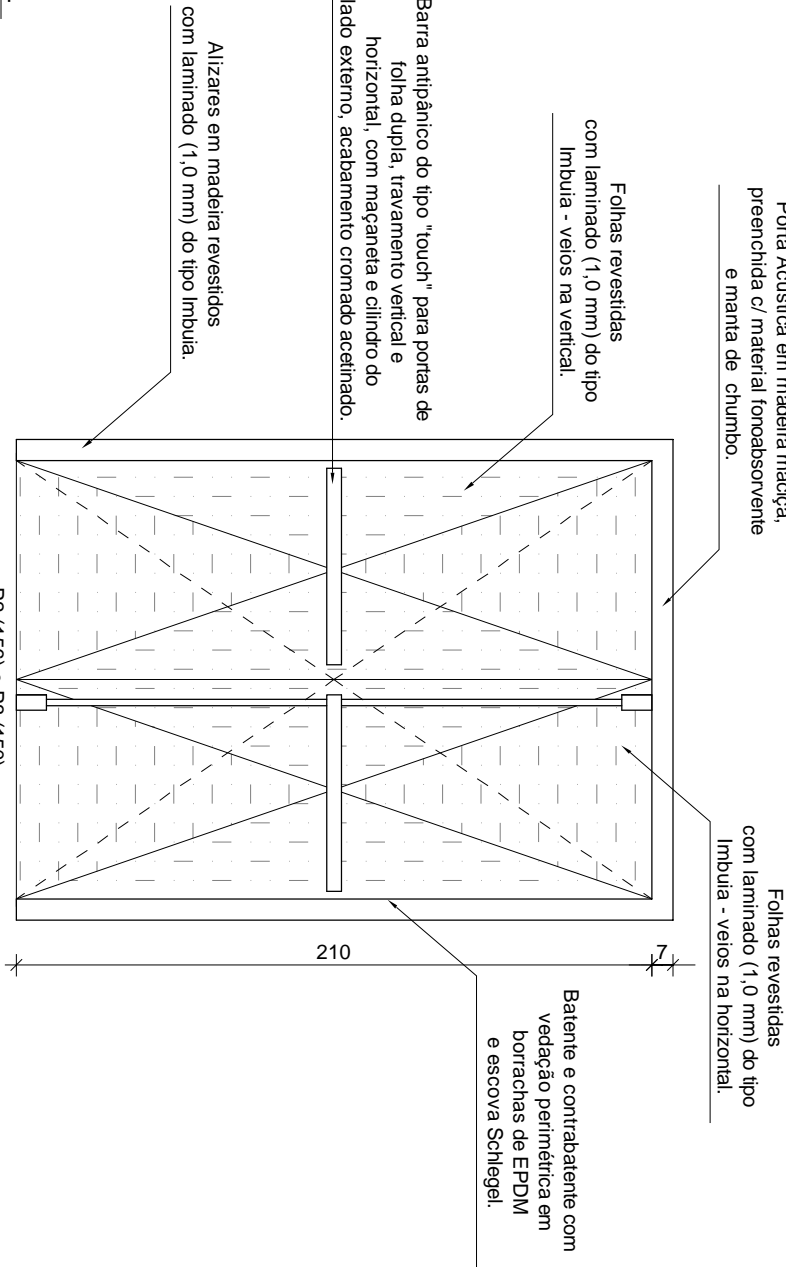

3 ELEVACÃO INTERNA - P2 e P3

ESCALA 1:25

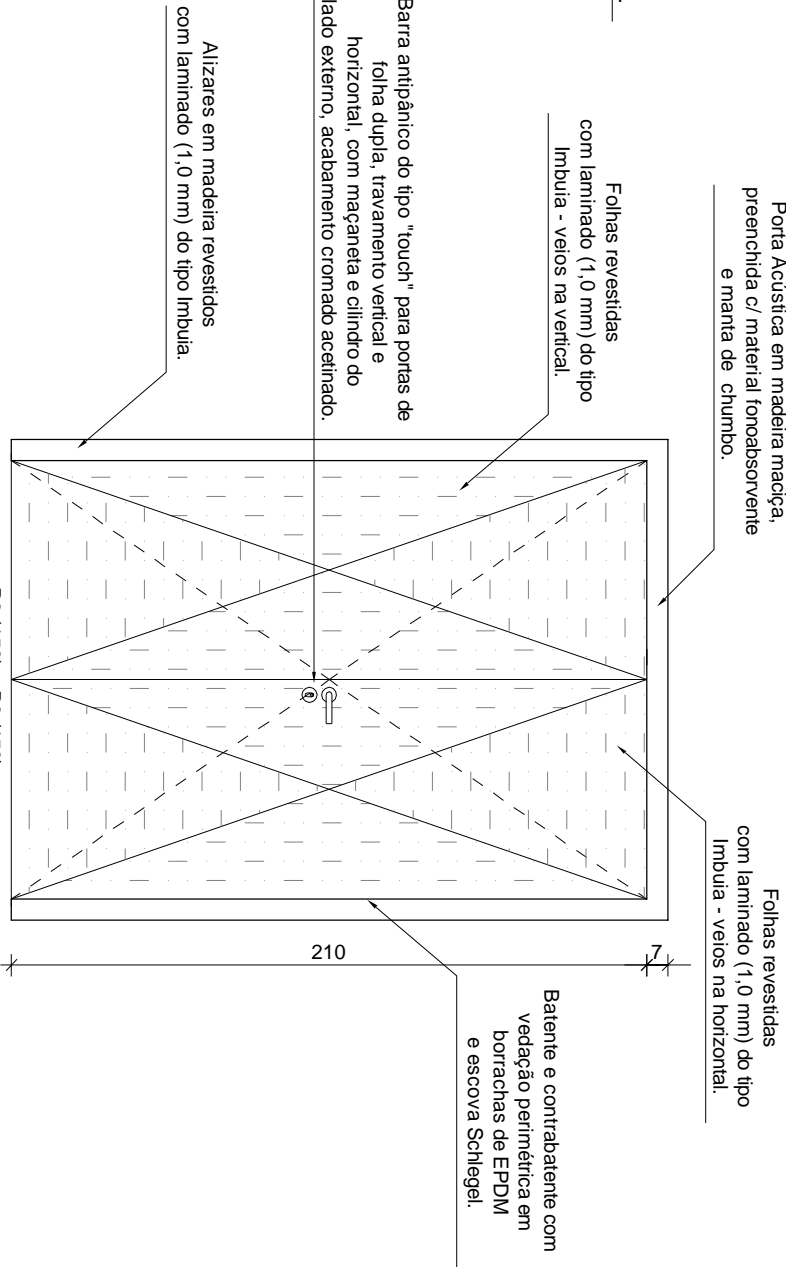

4 ELEVACÃO EXTERNA - P2 e P3

ESCALA 1:25

QUADRO DE ESQUADRIAS

COD	TIPO	LARG.	ALT.	PEIT.	MATERIAL	QTD
P 1	Porta de Giro 4 Folhas - Termo Acústica	2,61	2,31	-	Alumínio e vidro	02
P 2	Porta de Giro 2 Folhas - Acústica	1,56	2,10	-	Madeira laminada	01
P 3	Porta de Giro 2 Folhas - Acústica	1,50	2,10	-	Madeira laminada	01


QUADRO DE ACABAMENTOS

COD	MATERIAL	QTD
SP1	Soleira em granito polido do tipo PRETO SÃO GABRIEL, 261 X 22 cm (e = 2 cm).	02
SP2	Soleira em granito polido do tipo PRETO SÃO GABRIEL, 156 X 22 cm (e = 2 cm).	01
SP3	Soleira em granito polido do tipo PRETO SÃO GABRIEL, 150 X 22 cm (e = 2 cm).	01

OBSERVAÇÕES

1. Todas as medidas estão em centímetros.
2. Conferir medidas no local.
3. As medidas das larguras das portas são dimensões em osso.
4. Os alizares das portas de madeira deverão ter 7 cm de largura.
5. As dobradiças deverão ser especificadas pelo fabricante.
6. O acabamento das portas de madeira deverão ser com laminado em madeira do tipo Imbuia, na mesma tonalidade existente nas demais portas e revestimentos existentes na sala de sessões.
7. As folhas das portas deverão ter abertura no sentido do fluxo de saída.
8. A empresa contratada para execução deste projeto deverá conferir "in loco" todas as dimensões, prumo e nível, assim como a compatibilidade dos materiais indicados no projeto e demais interferências que impliquem na execução do sistema proposto.
9. A empresa contratada para execução deste serviço responsabilizar-se-á pelo cálculo da carga aplicada na estrutura do objeto e pela especificação dos materiais, garantido dessa forma a completa execução, funcionalidade, durabilidade e segurança do sistema proposto.

Tribunal Regional Eleitoral de Santa Catarina

	LOCAL:	EDIFÍCIO SEDE - SALA DE SESSÕES	
	PROJETO EXECUTIVO:	AVENIDA ESTEVES JÚNIOR, 68, CENTRO - FLORIANÓPOLIS/SC	
RESPONSÁVEIS TÉCNICOS:		ARQUITETURA	
SEÇÃO DE ENGENHARIA E ARQUITETURA:		PRÓPRIETÁRIO:	
Rodrigo Pelissari Arquiteto e Urbanista - CREFASC 08860/7		Tribunal Regional Eleitoral de Santa Catarina CNPJ: 05.855.851/0001-93	
Rodrigo Pelissari		PRANCHA:	
ESCALA:		ARQ 01/01	
RODRIGO PELISSARI		INDICADA	
DATA:		REVISÃO:	
23.09.09		01	