



1  
PLANTA BAIXA

ESCALA 1:20

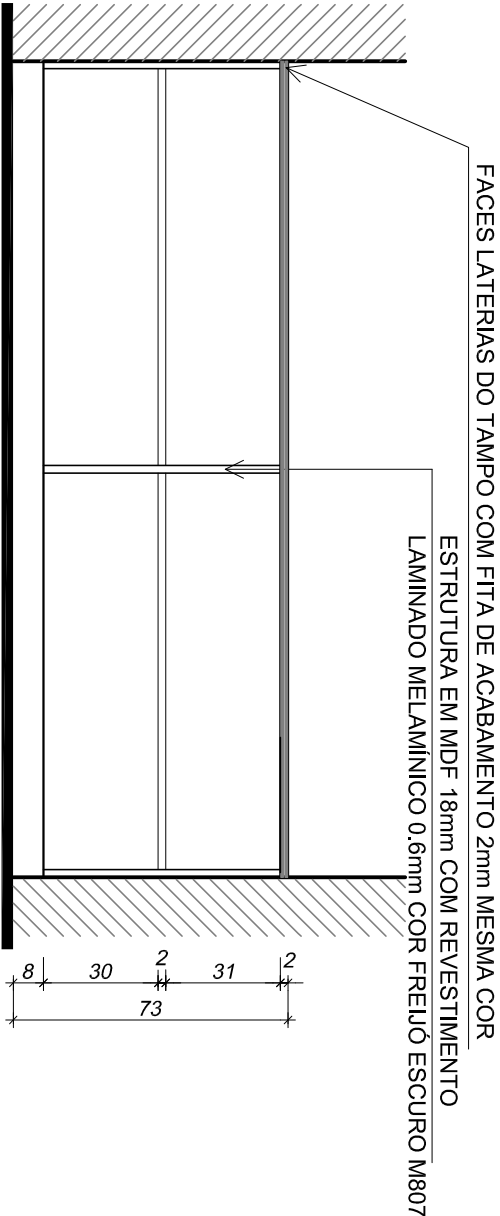


2  
VISTA INTERNA

ESCALA 1:20

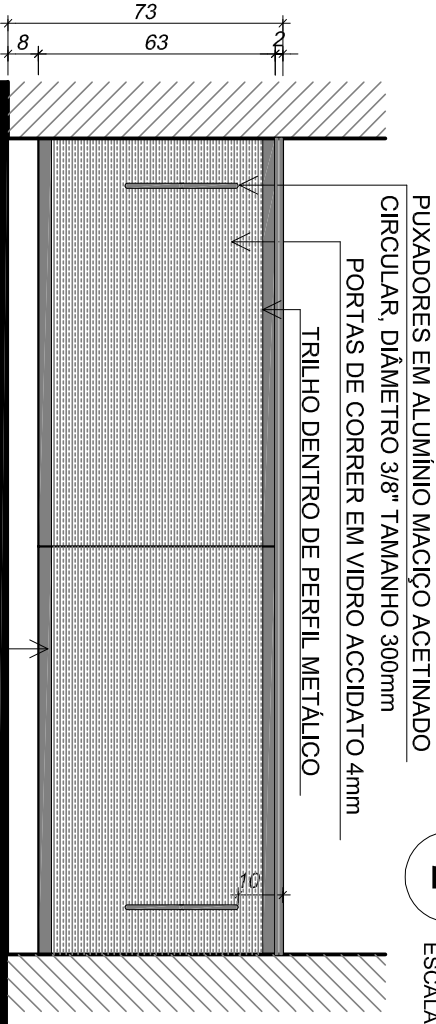


3  
VISTA FRONTAL

ESCALA 1:20

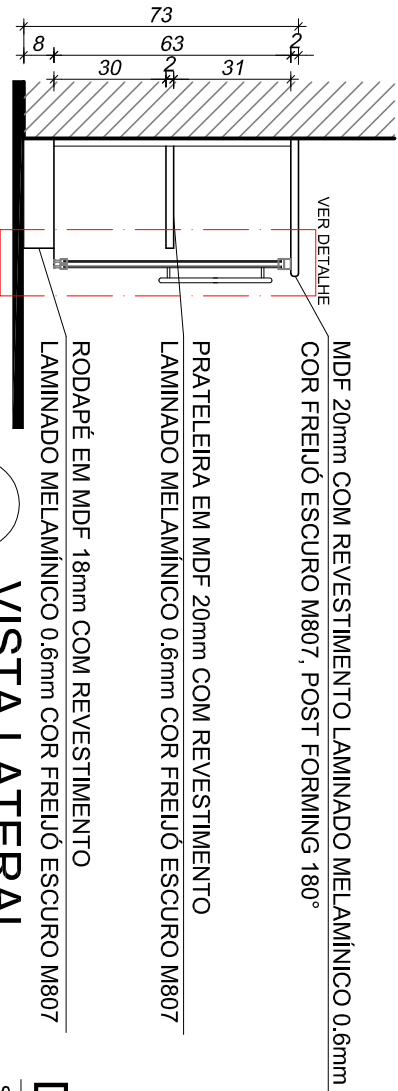

4  
VISTA LATERAL

ESCALA 1:20

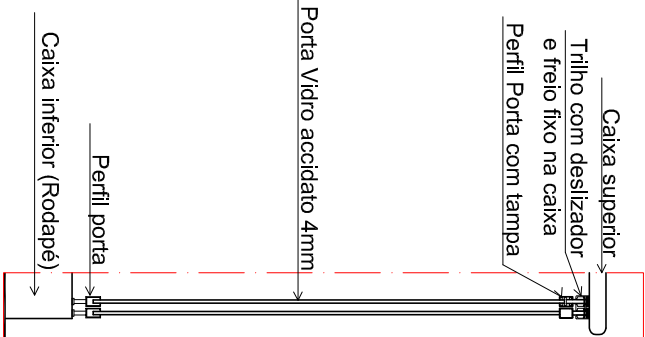

## DETALHE PORTAS

S/ ESCALA

## OBSERVAÇÕES

1. MONTAGEM DO MÓVEL SEM ABOTOAMENTO EXTERNO

*Tribunal Regional Eleitoral de Santa Catarina*



OBRA:	TRIBUNAL REGIONAL ELEITORAL DE SANTA CATARINA - EDIFÍCIO ANEXO
LOCAL:	RUA ESTEVES JÚNIOR, 80 - BAIRRO CENTRO - FLORIANÓPOLIS/SC
CONTEÚDO:	<b>BALCÃO FIXO RECEPÇÃO</b> PLANTA, VISTAS, DETALHE

RESPONSÁVEL:	PROJETO SEB:	PRANCHA:
Carla Marcon Pinheiro Machado Arquiteta e Urbanista - CREA/SC 054153-1	Fabiana R. Ferreira Arquiteta e Urbanista - CREA/SC 089120-7	<b>01</b> / 01
DATA: 03.06.09	REVISÃO: 03	ESCALA: INDICADA
ARQUIVO: [PROJETOS] ESTANTES RECEPÇÃO		