




1 PLANTA BAIXA
ESCALA 1:25

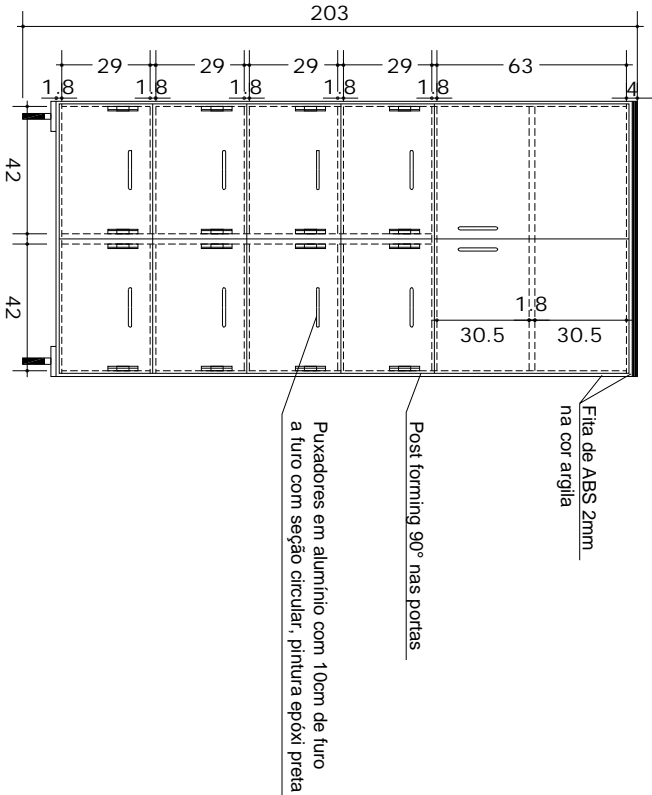

2 VISTA FRONTAL
ESCALA 1:25

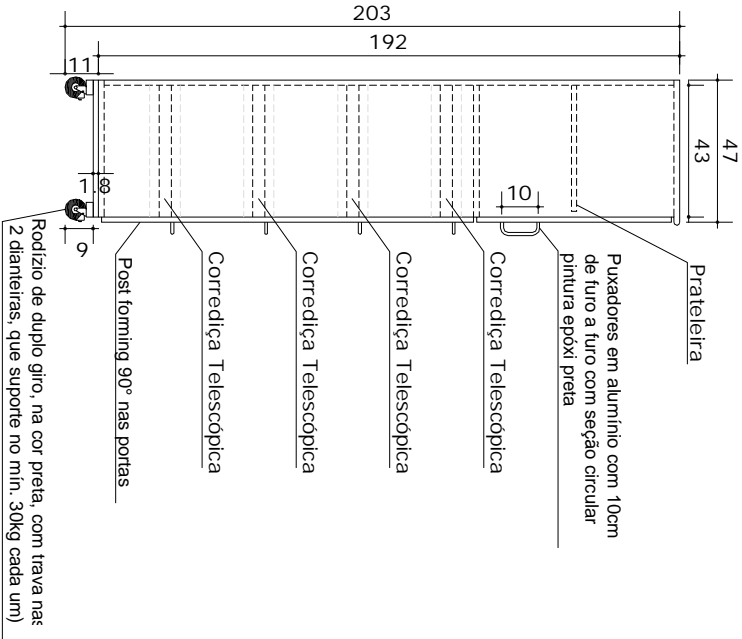

3 VISTA LATERAL
ESCALA 1:25

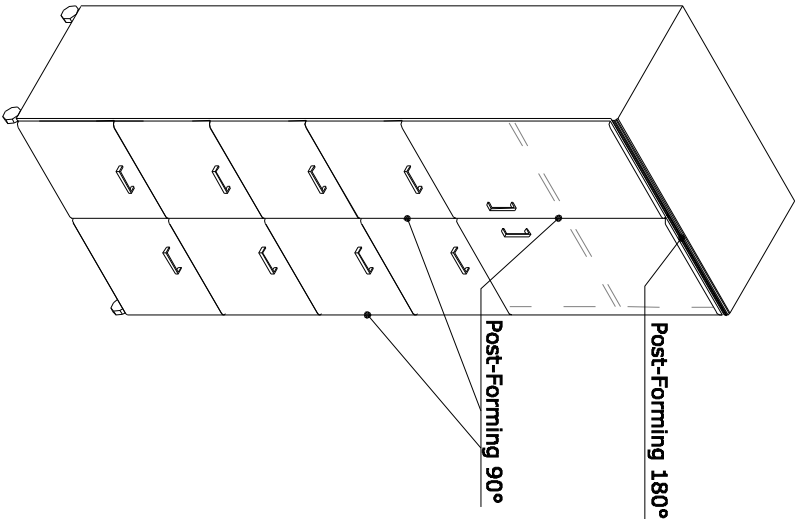

4 PERSP. AXONOMÉTRICA
SEM ESCALA

OBSERVAÇÕES

1. Todas as medidas estão em centímetros.
2. Todas as portas terão **POST FORMING 90°**
3. A empresa contratada para execução deste projeto deverá conferir todas as dimensões, prumo e nível, assim como a compatibilidade dos materiais indicados no projeto e demais interferências que impliquem na execução do sistema proposto.
4. A empresa contratada para execução deste serviço responsabilizar-se-á pelo cálculo da carga aplicada na estrutura do objeto e pela especificação dos materiais, garantido dessa forma a completa execução, funcionalidade, durabilidade e segurança do sistema proposto.

Tribunal Regional Eleitoral de Santa Catarina

LOCAL:	EDIFÍCIO ANEXO	
	AVENIDA ESTEVES JÚNIOR, 80, CENTRO - FLORIANÓPOLIS/SC	
PROJETO EXECUTIVO:	MOBILIÁRIO	
	COF	

RESPONSÁVEIS TÉCNICOS:	SEÇÃO DE ENGENHARIA E ARQUITETURA:	PROPRIETÁRIO:
Fabiana R. Ferreira Arquiteta e Urbanista - CREASC 089120-7	Carla Marcon Pinheiro Machado Arquiteta e Urbanista - CREASC 054153-1	Tribunal Regional Eleitoral de Santa Catarina CNPJ: 05.858.851/0001-93
DESENHO:	ESCALA:	PRANCHA:
FABIANA FERREIRA	INDICADA	ARQ 01 / 01
DATA: 04.04.10	REVISÃO: 01	
	ARQUIVO: [PROJETOS] (MÓVEIS 2010)	