


FAIXAS ADESIVAS PARA LETREIROS:
Adesivos em vinil preto, fosco, Imprimax ou similar.

LEITREIROS: Letras adesivas em vinil fosco, na cor branca, fonteVERDANA.

Letras maiúsculas e minúsculas, sendo que as maiúsculas deverão ter 3,0 cm de altura.


4 ADESIVOS/PORTAS

ESCALA 1:20

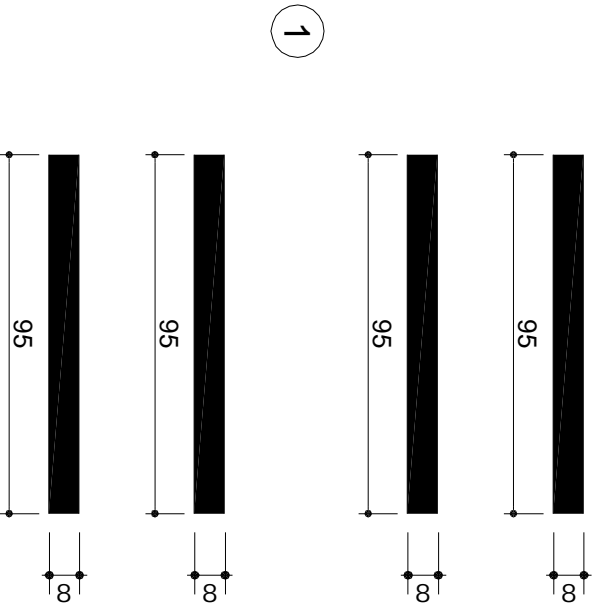


3 ADESIVO VISTA FRONTAL

ESCALA 1:20

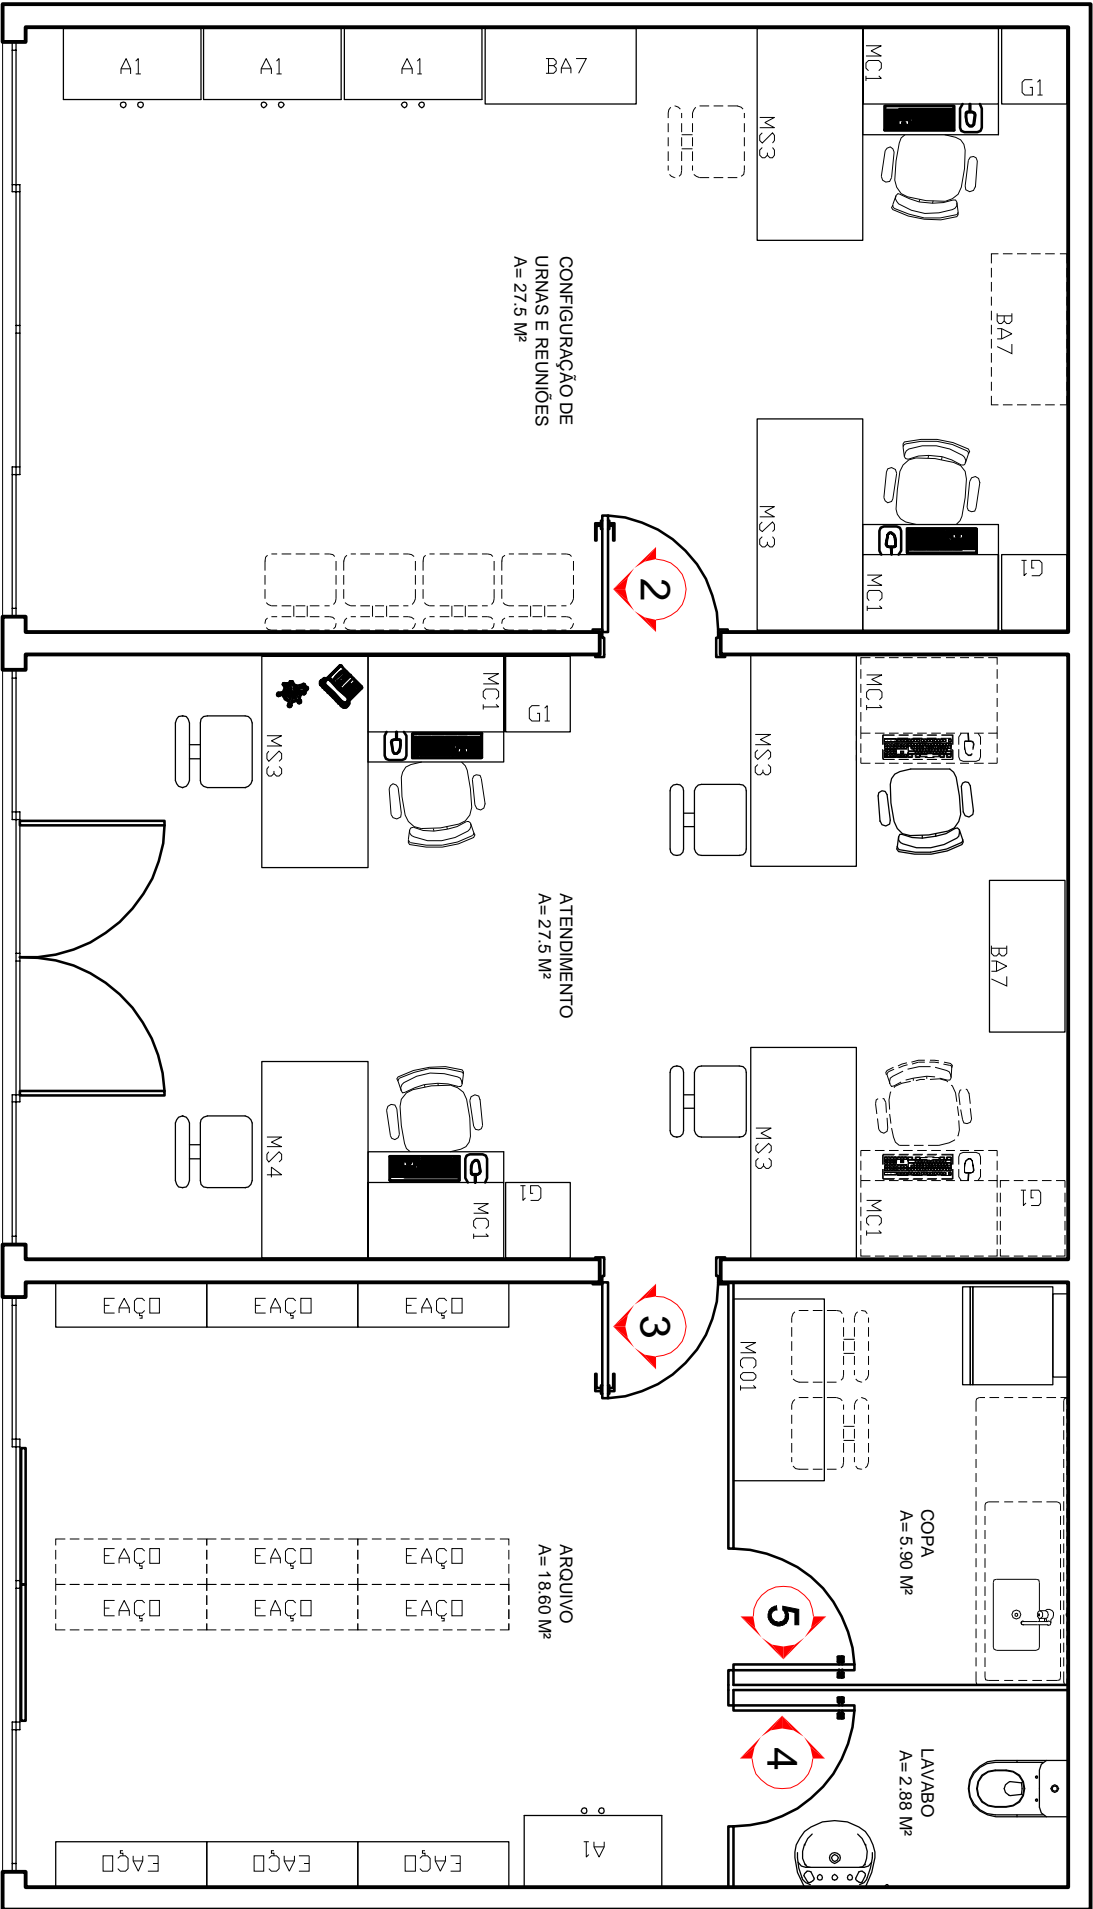

1 PLANTA BAIXA

ESCALA 1:50


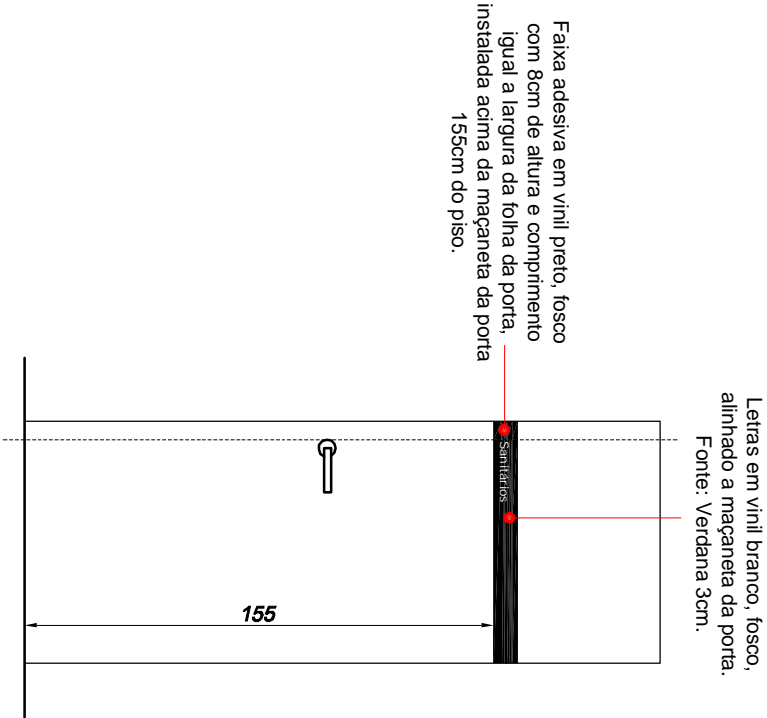


5 FITAS ADESIVAS

ESCALA 1:20

7 PORTA - VIDRO

ESCALA 1:25

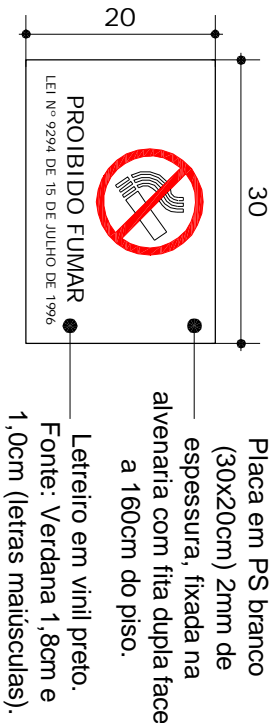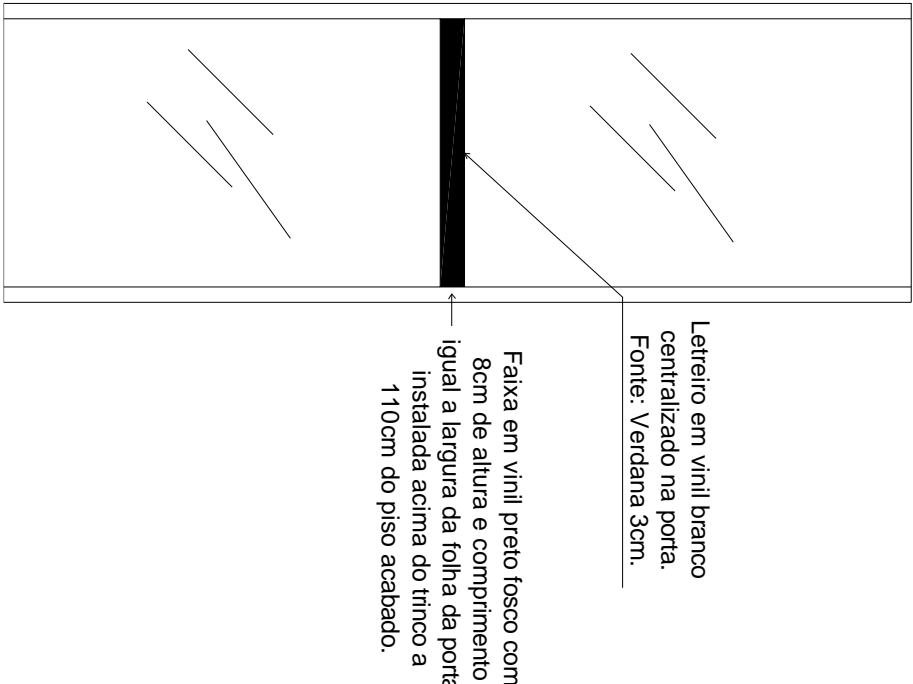

6 PLACA PROIBIDO FUMAR

ESCALA 1:20

QUADRO DE SINALIZAÇÃO

REF	TEXTO	DIMENSÃO	MATERIAL	APLICAÇÃO	QTD
1	-	95x8	Adesivo em vinil preto	Porta de vidro	04
2	Acesso Restrito	80x8	Adesivo em vinil preto	Porta de Madeira	01
3	Arquivo	80x8	Adesivo em vinil preto	Porta de Madeira	01
4	Sanitários ↑↓	80x8	Adesivo em vinil preto	Porta de Madeira	01
5	Copa	80x8	Adesivo em vinil preto	Porta de Madeira	01
6	Placa Proibido Fumar	30x20	Placa de Poliestireno	Parede	01

OBSERVAÇÕES

- Todas as medidas estão em centímetros.
- Confeir medidas no local.
- Os adesivos sobre superfícies de vidro deverão ser instalados na face interna.

Tribunal Regional Eleitoral de Santa Catarina

LOCAL:	CARTÓRIO ELEITORAL DE SÃO JOÃO BATISTA - 53ª ZONA ELEITORAL
RUA:	NEREU RAMOS - CENTRO, 188, SALAS 09, 11 e 13
PROJETO EXECUTIVO	COMUNICAÇÃO VISUAL
DETALHAMENTO	

RESPONSÁVEIS TÉCNICOS:	SEÇÃO DE ENGENHARIA E ARQUITETURA:	PROPRIETÁRIO:
DESENHO: Ismail dos Santos	Carla Marcon Pinheiro Machado	Tribunal Regional Eleitoral de Santa Catarina
Técnico em Edificações - CREALSC 0827343	Arquiteta e Urbanista - CREALSC 054153-1	CNPJ: 05.858.851/0001-93
DATA: 09/07/10	REVISÃO: 00	ARQUIVO: PROJETO(S) CARTÓRIO SÃO JOÃO BATISTA