


1 PLANTA BAIXA TÉRREO

ESCALA 1:150

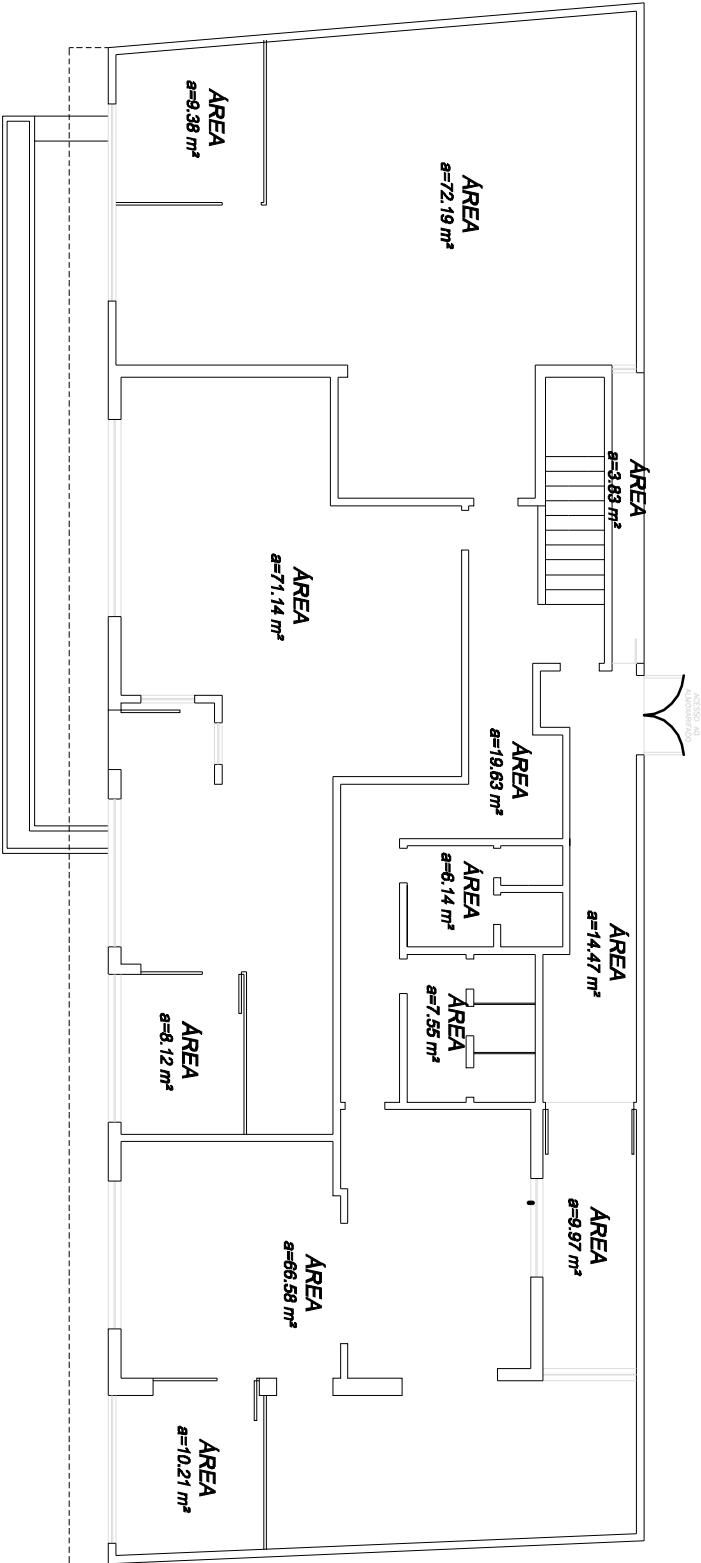

2 PLANTA BAIXA PVTO SUPERIOR

ESCALA 1:150



Tribunal Regional Eleitoral de Santa Catarina

OBRAS:		CARTÓRIO ELEITORAL DE FLORIANÓPOLIS - 12ª, 13ª e 100ª ZONA ELEITORAL	
LOCAL:		FLORIANÓPOLIS / CENTRO	
CONTEÚDO:		LAYOUT PLANTA BAIXA	
RESPONSÁVEL:		PROJETO:	PRANCHAS:
Carla Marcon Pinheiro Machado Arquiteta e Urbanista - CREA/SC 054153-1		SEA	01 / 01
DATA:	REVISÃO:	ESCALA:	ARQUIVO:
18.08.10	01	INDICADA	FLORIANÓPOLIS CARTÓRIOS