



QUADRO
METAIS E ACESSÓRIOS


- Bancada em granito polido (2cm de espessura), cor cinza andorinha.
- Cuba para cozinha de embutir, aço inox (47cm x 30,5cm).
- Tomeira de mesa para pia de cozinha com bica móvel, acabamento cromado.
- Sifão copo em pvc para pia de cozinha.
- Válvula de escoamento para pia de cozinha, acabamento cromado.
- Engate flexível para pia de cozinha, malha de aço inox.

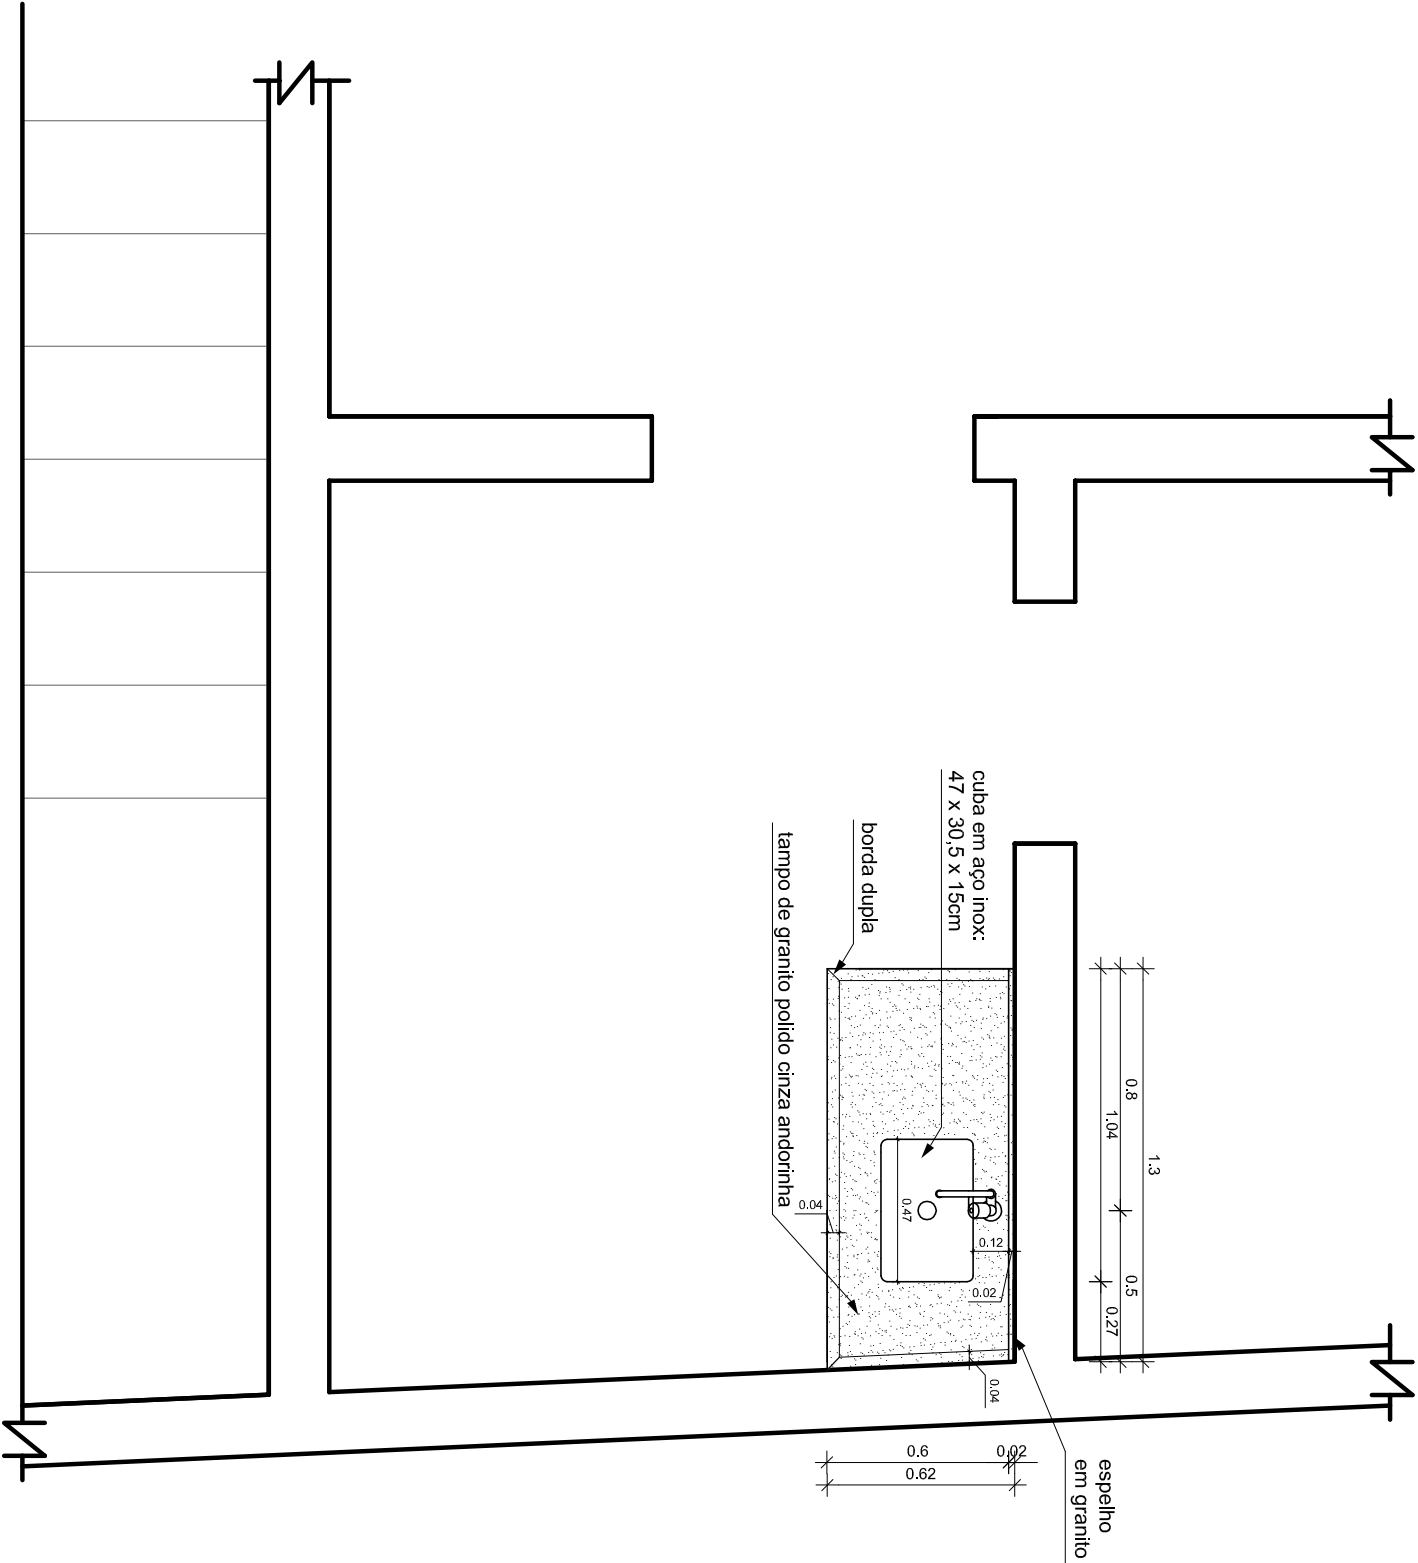


1 PLANTA BAIXA
ESCALA 1:25

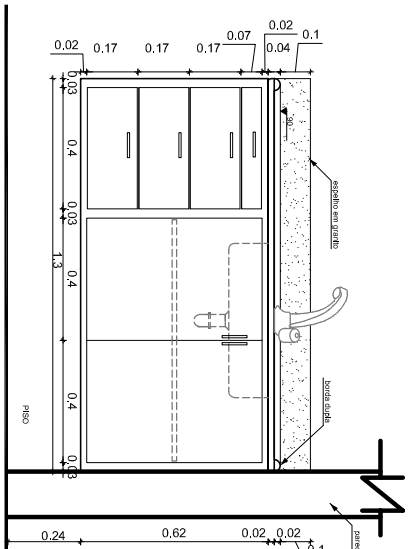

2 VISTA LATERAL
ESCALA 1:25

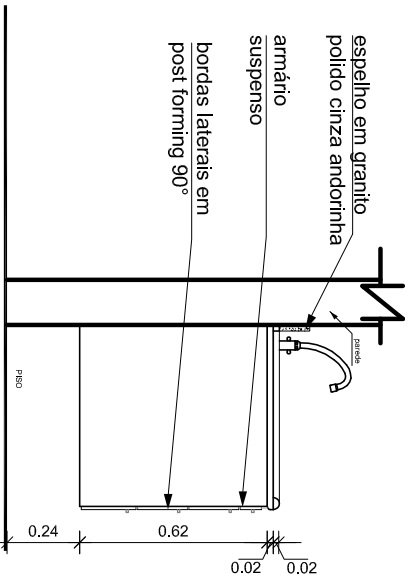

3 VISTA FRONTAL
ESCALA 1:25

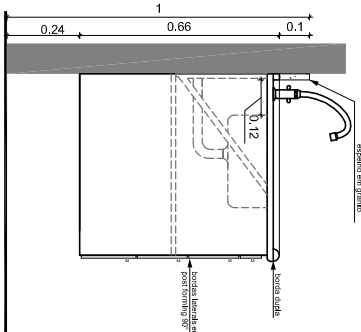


4 CORTE
ESCALA 1:25

OBSERVAÇÕES

- Todas as medidas estão em centímetros.
- Conferir medidas no local.

Tribunal Regional Eleitoral de Santa Catarina

| | | | | |
|---|-----------|--|--|--|
|  | LOCAL: | | CARTÓRIO ELEITORAL DE BALNEÁRIO CAMBORIÚ - 103ª ZONA ELEITORAL | |
| | CONTEÚDO: | | QUARTA AVENIDA Nº 790 - BAIRRO CENTRO - BALNEÁRIO CAMBORIÚ/SC | |

ARMÁRIO PARA PIA DA COPA

PLANTA BAIXA, VISTAS E CORTES

| | | | | | |
|---|----------|---|--|------------|--------------------------|
| RESPONSÁVEL TÉCNICO: | | PROJETO SEJA: | | PRANCHETA: | |
| Carla Marcon Pinheiro Machado <small>Arquiteta e Urbanista - CREASC 054153-1</small> | | Fabiana R. Ferreira <small>Arquiteta e Urbanista - CREASC 089120-7</small> | | 01/01 | |
| DATA: | 30.08.10 | REVISÃO: | | ESCALA: | INDICADA |
| | | | | ARQUIVO: | IBALNEARIO CAMBORIUI PIA |