

ÁREA
a=33,78 m²


Cartório Eleitoral

BEB

Atendimento

ÁREA
a=51,61 m²

Cartório Eleitoral

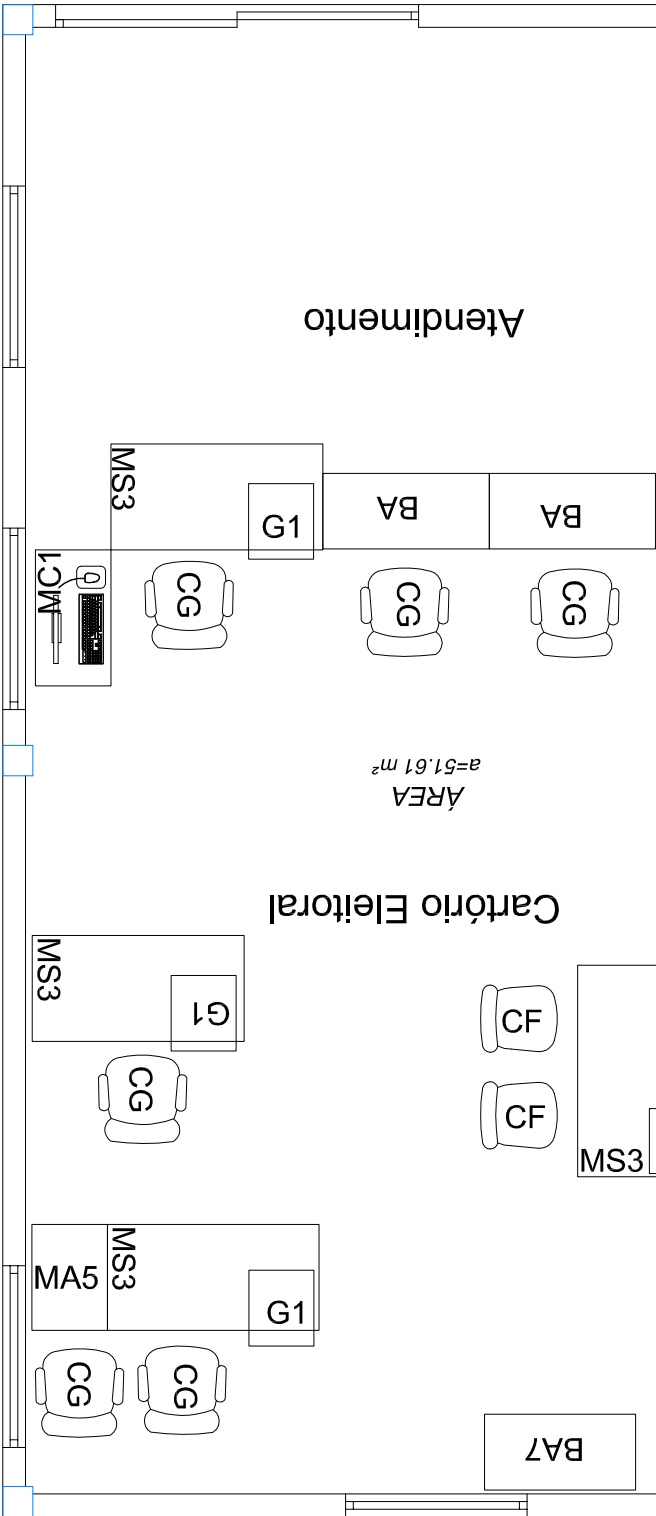

ÁREA
a=32,78 m²

Sala de Treinamento

ÁREA
a=10,85 m²

Arquivo

EAÇO

EAÇO

ARQ.

EAÇO

EAÇO

EAÇO

2

LAYOUT / 2º PVT
ESCALA 1:50

OBSERVAÇÕES

1. Conferir medidas no local.

Tribunal Regional Eleitoral de Santa Catarina

LOCAL:

CARTÓRIO ELEITORAL DE CAMPO ERÊ - 69° ZONA ELEITORAL
RUA OSVALDO DARIO DALIGNA, S/Nº - CENTRO - CAMPO ERÊ/SC

CONTEÚDO:

LAYOUT
PLANTA BAIXA



RESPONSÁVEL TÉCNICO:

SEÇÃO DE ENGENHARIA E ARQUITETURA:

PROPRIETÁRIO:

Carla Marcon Pinheiro Machado
Arquiteta e Urbanista - CREA/SC 054153-1

Tribunal Regional Eleitoral de Santa Catarina
CNPJ: 05.858.851/0001-93

DESENHO: Ismail dos Santos

ESCALA:

INDICADA

FRANCHA:

DATA: 15.12.09

REVISÃO: 00

ARQUIVO:

PROPOSTA LAYOUT SEDE 2009

01 / 04

1

LAYOUT / TÉRREO
ESCALA 1:50