



1 PLANTA BAIXA COPA

ESCALA 1:20

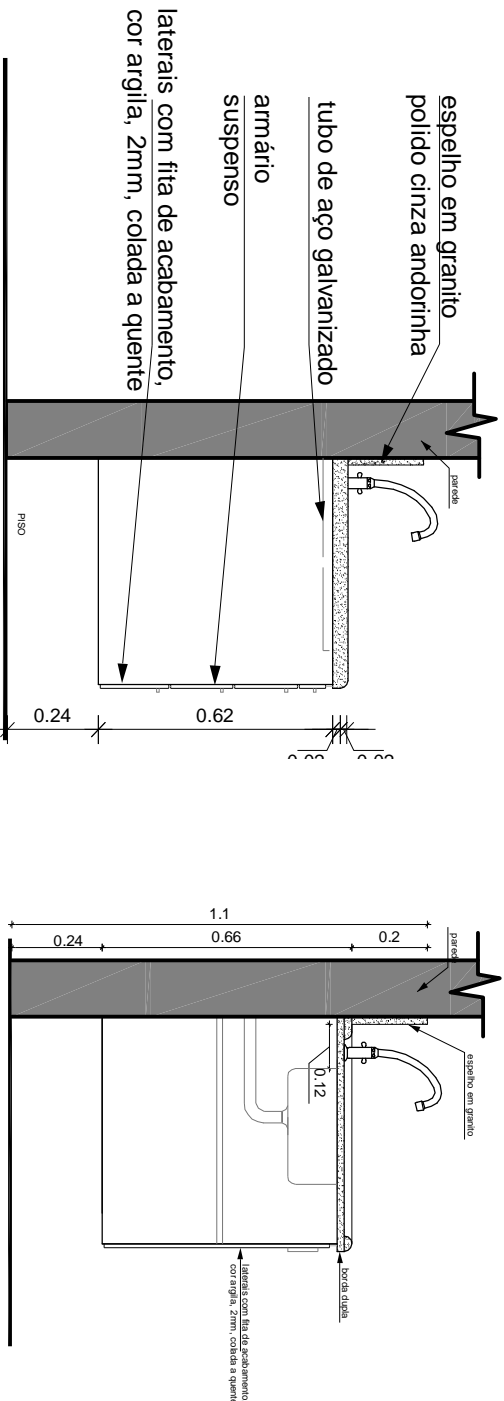


3 VISTA LATERAL PIA

ESCALA 1:20

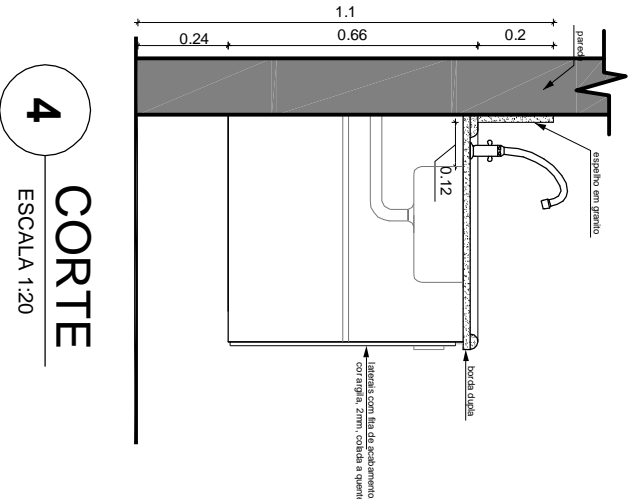

4 CORTE

ESCALA 1:20

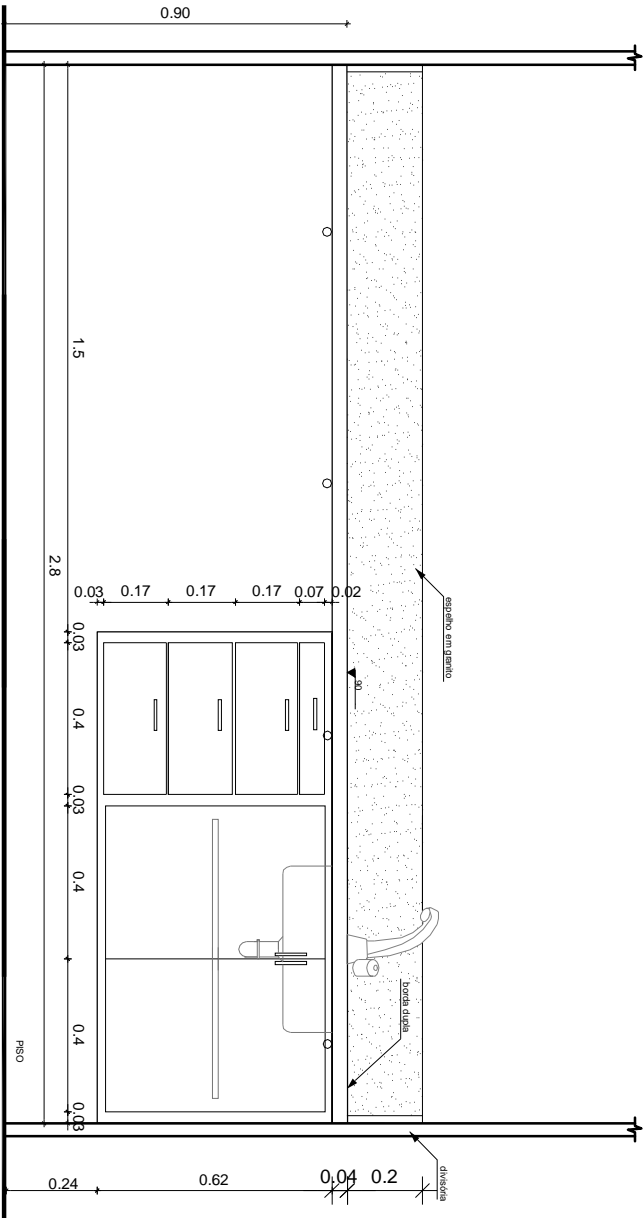

2 VISTA FRONTAL PIA

ESCALA 1:20


QUADRO DE METAIS E ACESSÓRIOS

Bancada em granito polido (2 cm de espessura), cor cinza andorinha.
Cuba para cozinha, de embutir, aço inox.
Torreira de mesa para pia da cozinha com bica móvel, acabamento cromado.
Sifão copo em PVC para pia da cozinha.
Válvula de escoamento para pia da cozinha, acabamento cromado
Engate flexível para pia da cozinha, malha de aço inox.

OBSERVAÇÕES

- Todas as medidas estão em metros.
- Conferir medidas na obra.
- A primeira gaveta não será utilizada, sendo apenas fixada na parte frontal.
- Balcão para pia em MDF, revestido com laminado melamínico de baixa pressão na cor argila/areia jundiá, laterais com fita de acabamento, espessura 2mm, colada a quente.

Tribunal Regional Eleitoral de Santa Catarina

		LOCAL:	CARTÓRIO ELEITORAL DA 80ª ZONA ELEITORAL RUA PLÁCIDO GOMES DE OLIVEIRA, 8 - CENTRO - BARRA VELHA - SC	
RESPONSÁVEL TÉCNICO:		PROJETO EXECUTIVO:	BALCÃO COM PIA	
		SEÇÃO DE ENGENHARIA E ARQUITETURA:	PRÓPRIETÁRIO:	
		Carta Marcon Pinheiro Machado Arquiteta e Urbanista - CREM/SC 054153-1	Tribunal Regional Eleitoral de Santa Catarina CNPJ: 05.858.851/0001-93	
DESENHO:	Alexandra Nadal	ESCALA:	PRANCHA:	
		INDICADA	01/01	
DATA:	13.05.11	REVISÃO:		
	00	ARQUIVO:		
		[TRES-C-BARRA VELHA] Balcão com pia		