

QUANTIFICAÇÃO

ESPECIFICAÇÃO	QTD	UN
Divisória em vidro 10mm (h = 2,60m) com 1 porta	22,88	m²
Porta em Vidro 10mm	1	unidade

ESPECIFICAÇÕES DOS MATERIAIS

1. Parede Divisória com altura até o teto, em vidro temperado 10mm, com película jateada, com acabamento polido, composta por painéis verticais, bandeira fixa e porta de 80 cm de vão, com estrutura em perfis de alumínio anodizado na cor preta e ferragens na mesma cor, com puxador tubular, tipo "H", em alumínio pintado na cor preta de 45cm de altura e diâmetro de 1".


* PUXADOR: Modelo tubular "H", da Puxadores Athens, ou similar.

OBSERVAÇÕES

1. Todas as medidas apresentadas estão em metros.
2. Confeirir medidas no local.
3. A empresa contratada para execução deste serviço deverá conferir "in loco" todas as dimensões, assim como a compatibilidade dos materiais indicados no projeto e demais interferências que impliquem na execução do sistema proposto.
4. O local onde será instalada a divisória possui pé direito igual 2,60 m.
5. A empresa contratada deverá fornecer todos os materiais e equipamentos necessários à execução do projeto.

LEGENDA


Divisória em Vidro 10mm.

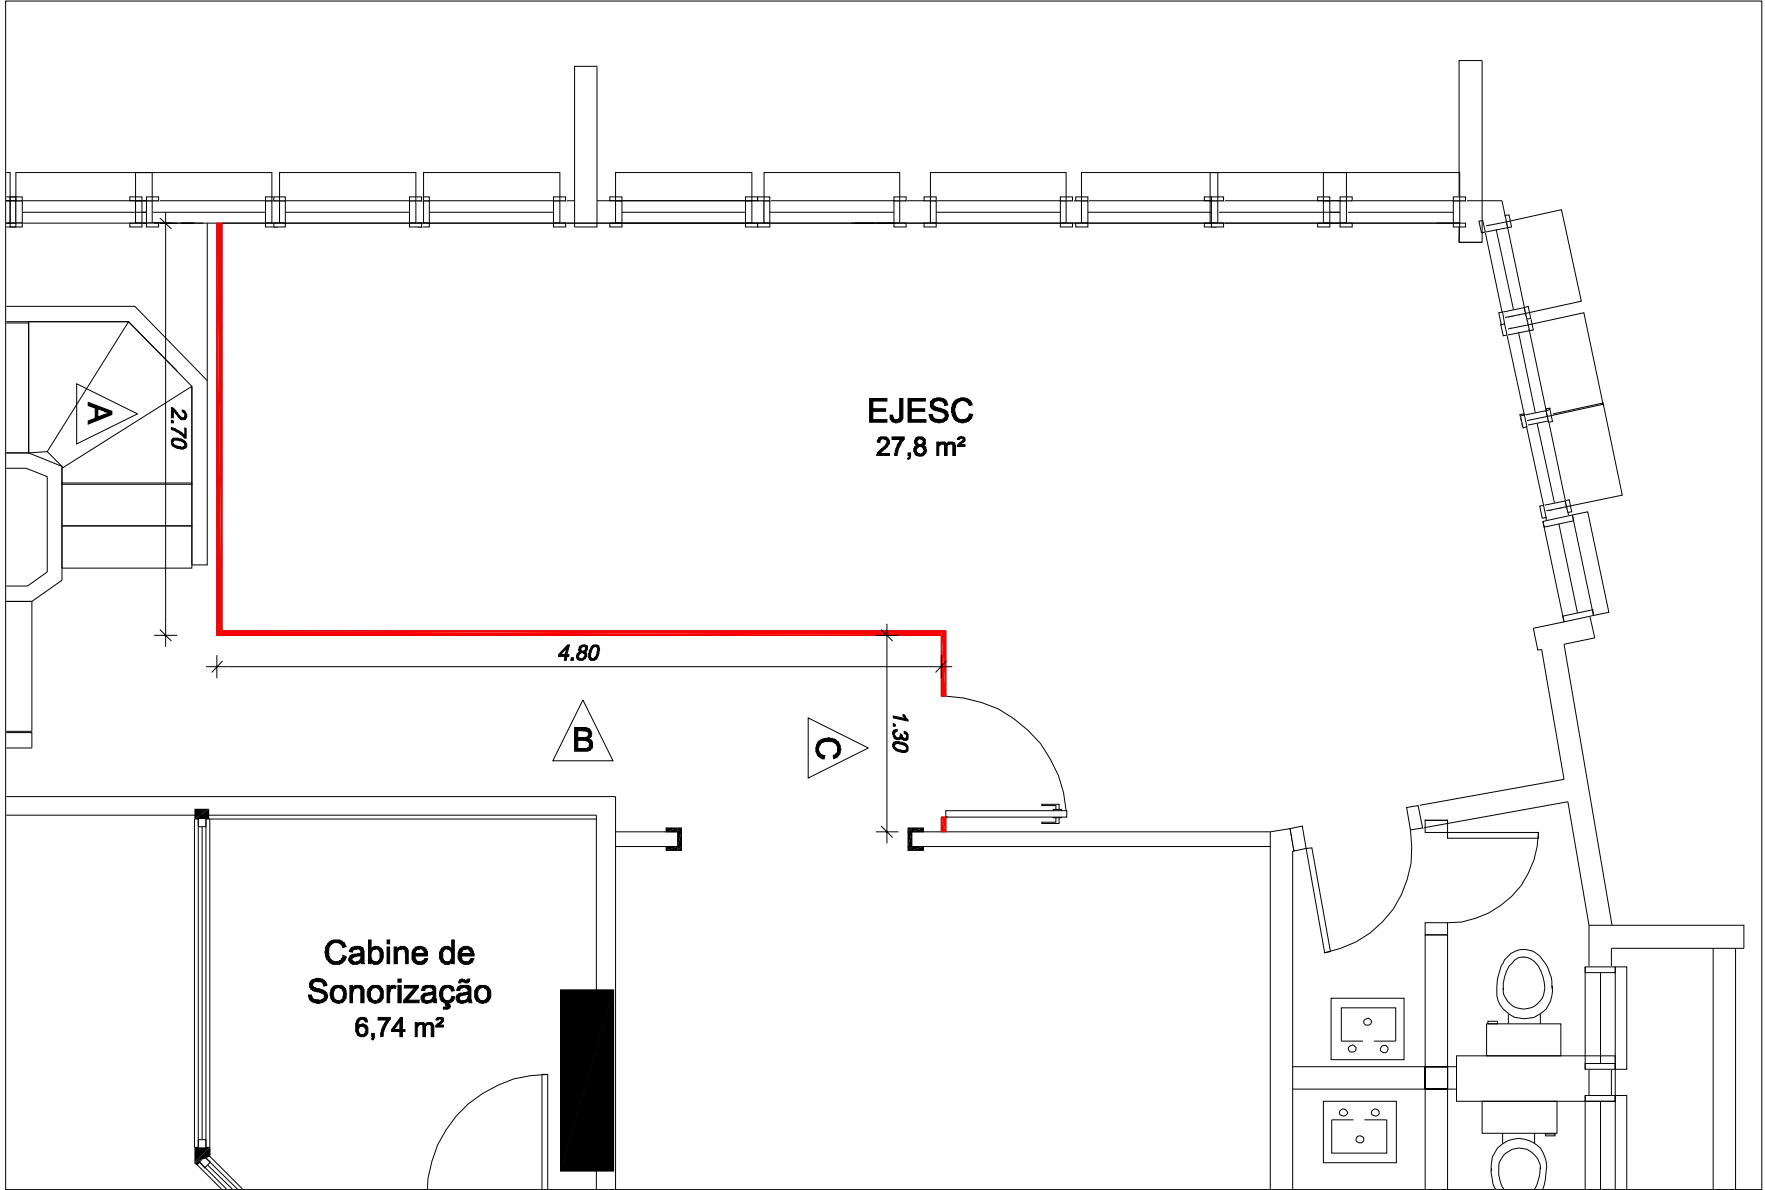

Planta Baixa

ESCALA: 1/50


1

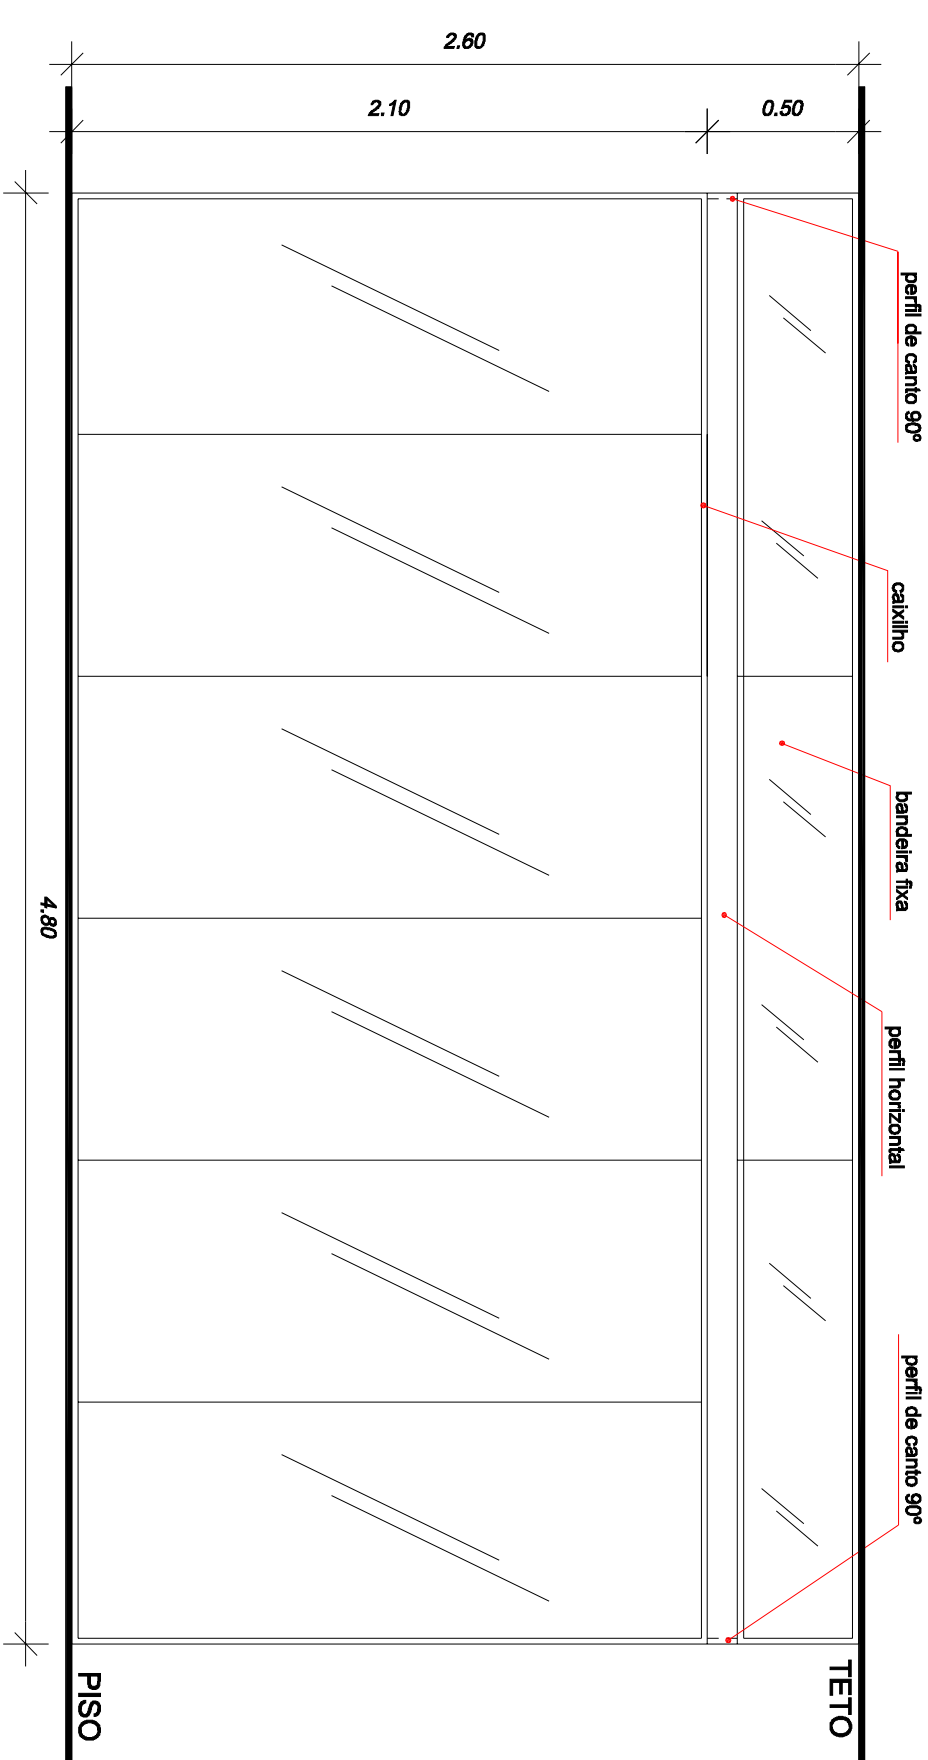

VISTA B

ESCALA: 1/25


3

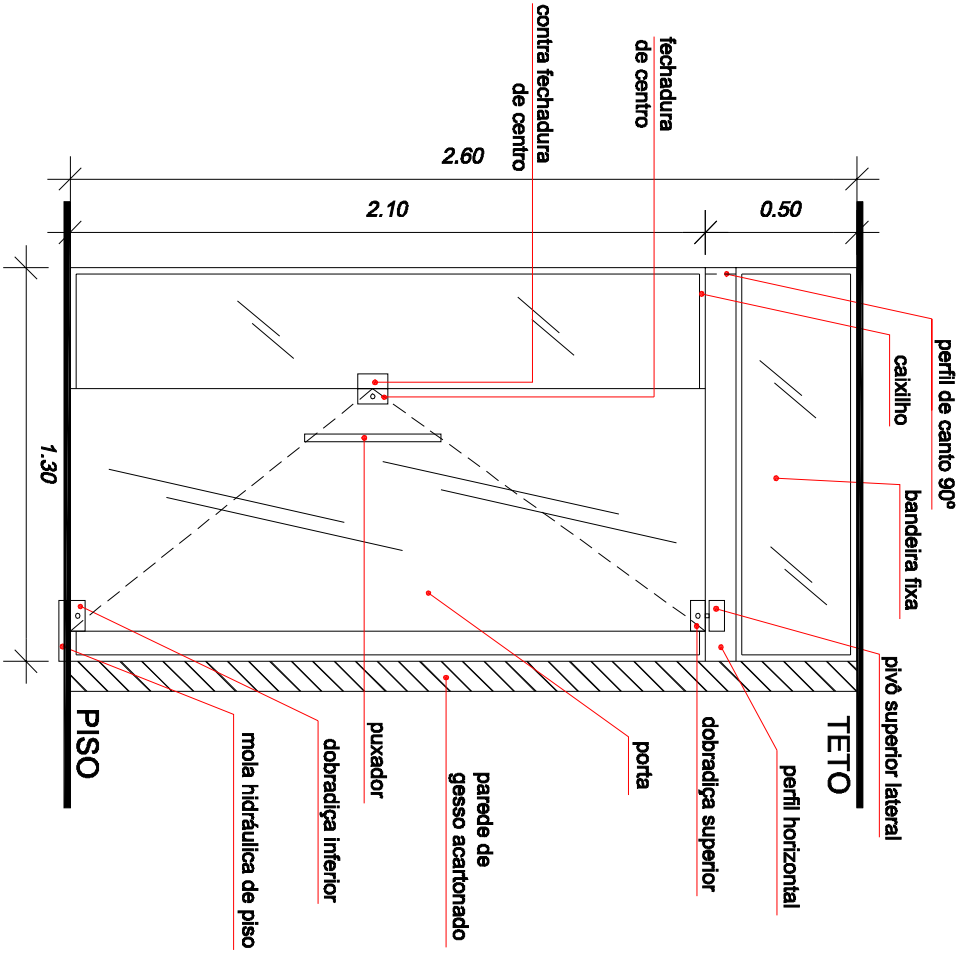

VISTA A

ESCALA: 1/25

2

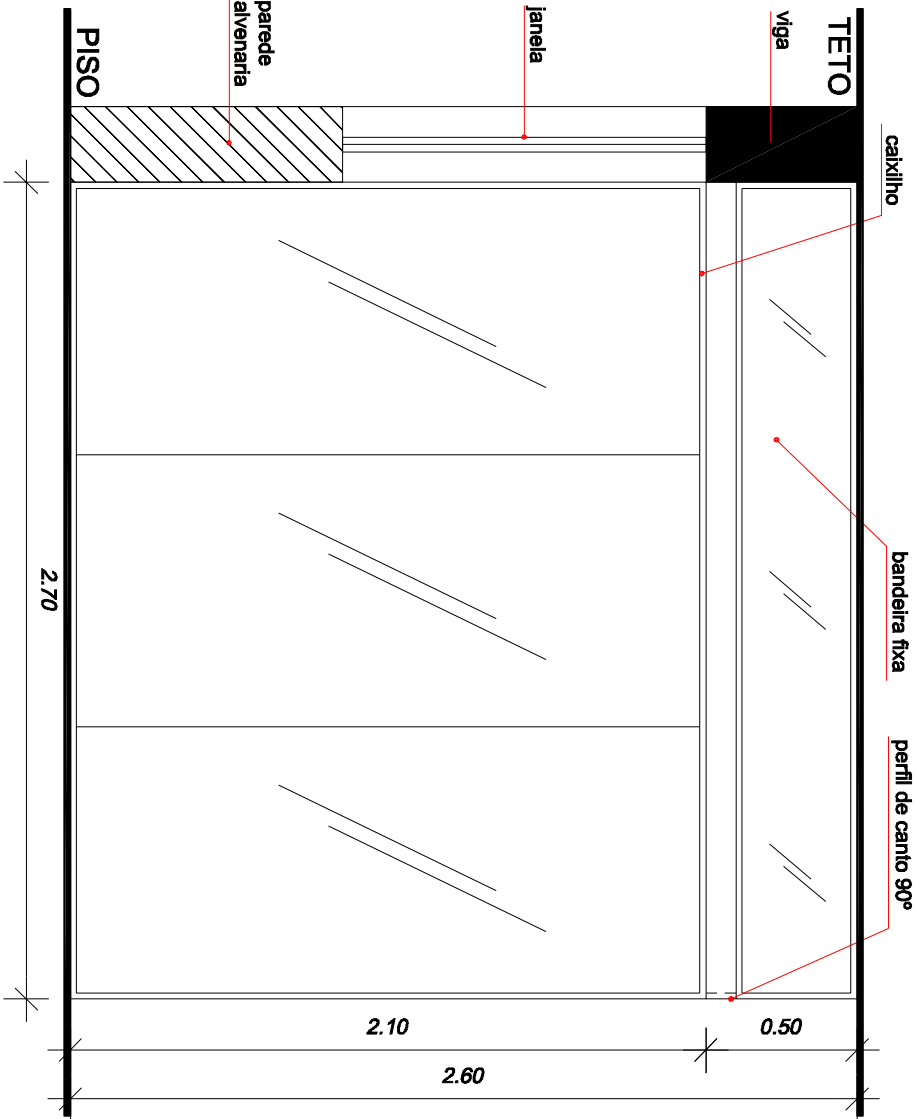

VISTA C

ESCALA: 1/25

4

Tribunal Regional Eleitoral de Santa Catarina

LOCAL:	MEZANINO - PAVIMENTO TÉRREO
PROJETO EXECUTIVO:	RUA ESTEVES JÚNIOR, 68, CENTRO, FLORIANÓPOLIS, SC
PROJETO EXECUTIVO:	DIVISÓRIAS EM VIDRO - EJESC

RESPONSÁVEL TÉCNICO:

SEÇÃO DE ENGENHARIA E ARQUITETURA:

PROPRIETÁRIO:

DESENHO:	Karina Lopez	ESCALA:	INDICADA	PRANCHA:
Arquiteto e Urbanista - CREFASCO 0569.304-5	Carla Marcon Pinheiro Machado	Arquiteta e Urbanista - CREFASCO 064133-1		Tribunal Regional Eleitoral de Santa Catarina CNPJ: 05.655.851/0001-93

DATA:	14.03.12	REVISÃO:	02	ARQUIVO:	TRFSC - SEDE DIVISÓRIAS MEZANINO - EJESC
01/01					