

OBSERVAÇÕES

- As cotas indicadas referem-se a parede acabada.
- Os níveis indicados referem-se ao piso acabado.
- Todas as medidas estão em metros.
- Conferir medidas na obra.
- O Memorial Descritivo de Arquitetura e o Caderno de Encargos deverão ser consultados, além de complementar as especificações deste projeto.


QUADRO DE ACABAMENTOS

	PISO	RODAPE	SOLEIRA
PAREDE			

01	Azulejo cerâmico 15x15cm, cor branco.
02	Passilhas de porcelana esmaltada 4x4cm, cor verde jureta.
03	Tinta acrílica, cor branco fosco.
04	Piso vinílico 30x30cm, cor água manilha.
05	Piso cerâmico 45x45cm, cor branco.
06	Piso de bloco intertravado de concreto reangular, do tipo PAYER, cor natural.
07	Piso Ladrilho hidráulico tall de alvenaria 43x43cm, cor vermelho.
08	Forno em gesso.
09	Soleira em Granito Polido, cor cinza andorinha.
10	Rodapé em E.V.A., altura 5cm, na cor branco fosco.
11	Pelotini em Granito Polido, cor cinza andorinha.
12	Passilhas de porcelana esmaltada 4x4cm, cores em miscelânea de verde café, azul manistês e verde ensaada.
13	Piso Ladrilho hidráulico 43x43cm, cor cinza escuro.

QUADRO DE ESQUADRIAS

COD	TIPO	LARGURA	ALTURA	PETITRIL	MATERIAL	QTD
J1	Janela Maxi-Ar e 2 Fixos	0.75	2.40	-	Alumínio e Vidro	04
J2	Janela Maxi-Ar e 1 Fixo	0.75	1.55	0.85	Alumínio e Vidro	15
J3	Janela Maxi-Ar	0.75	0.30	1.80	Alumínio e Vidro	18
P1	Porta de Abnt 2 Folhas	1.60	2.40	-	Vidro Temperado 10mm	01
P2	Porta de Abnt	0.80	2.10	-	Madeira Chapada	11
P3	Porta Basculante	3.00	2.40	-	Alumínio e Vidro	02
P4	Porta de Abnt	0.60	1.20	-	Alumínio e Veneziana	06
G1	Grade Fixa	0.75	1.80	-	Aço Galvanizado	01
G2	Grade de Correr 2 Folhas	1.63	2.40	-	Aço Galvanizado	01
G3	Grade Fixa	2.94	2.40	-	Aço Galvanizado	02
G4	Grade Fixa	4.32	0.30	1.80	Aço Galvanizado	02
G5	Grade Fixa	1.48	1.55	0.85	Aço Galvanizado	05
G6	Grade Fixa	3.67	1.55	0.85	Aço Galvanizado	01

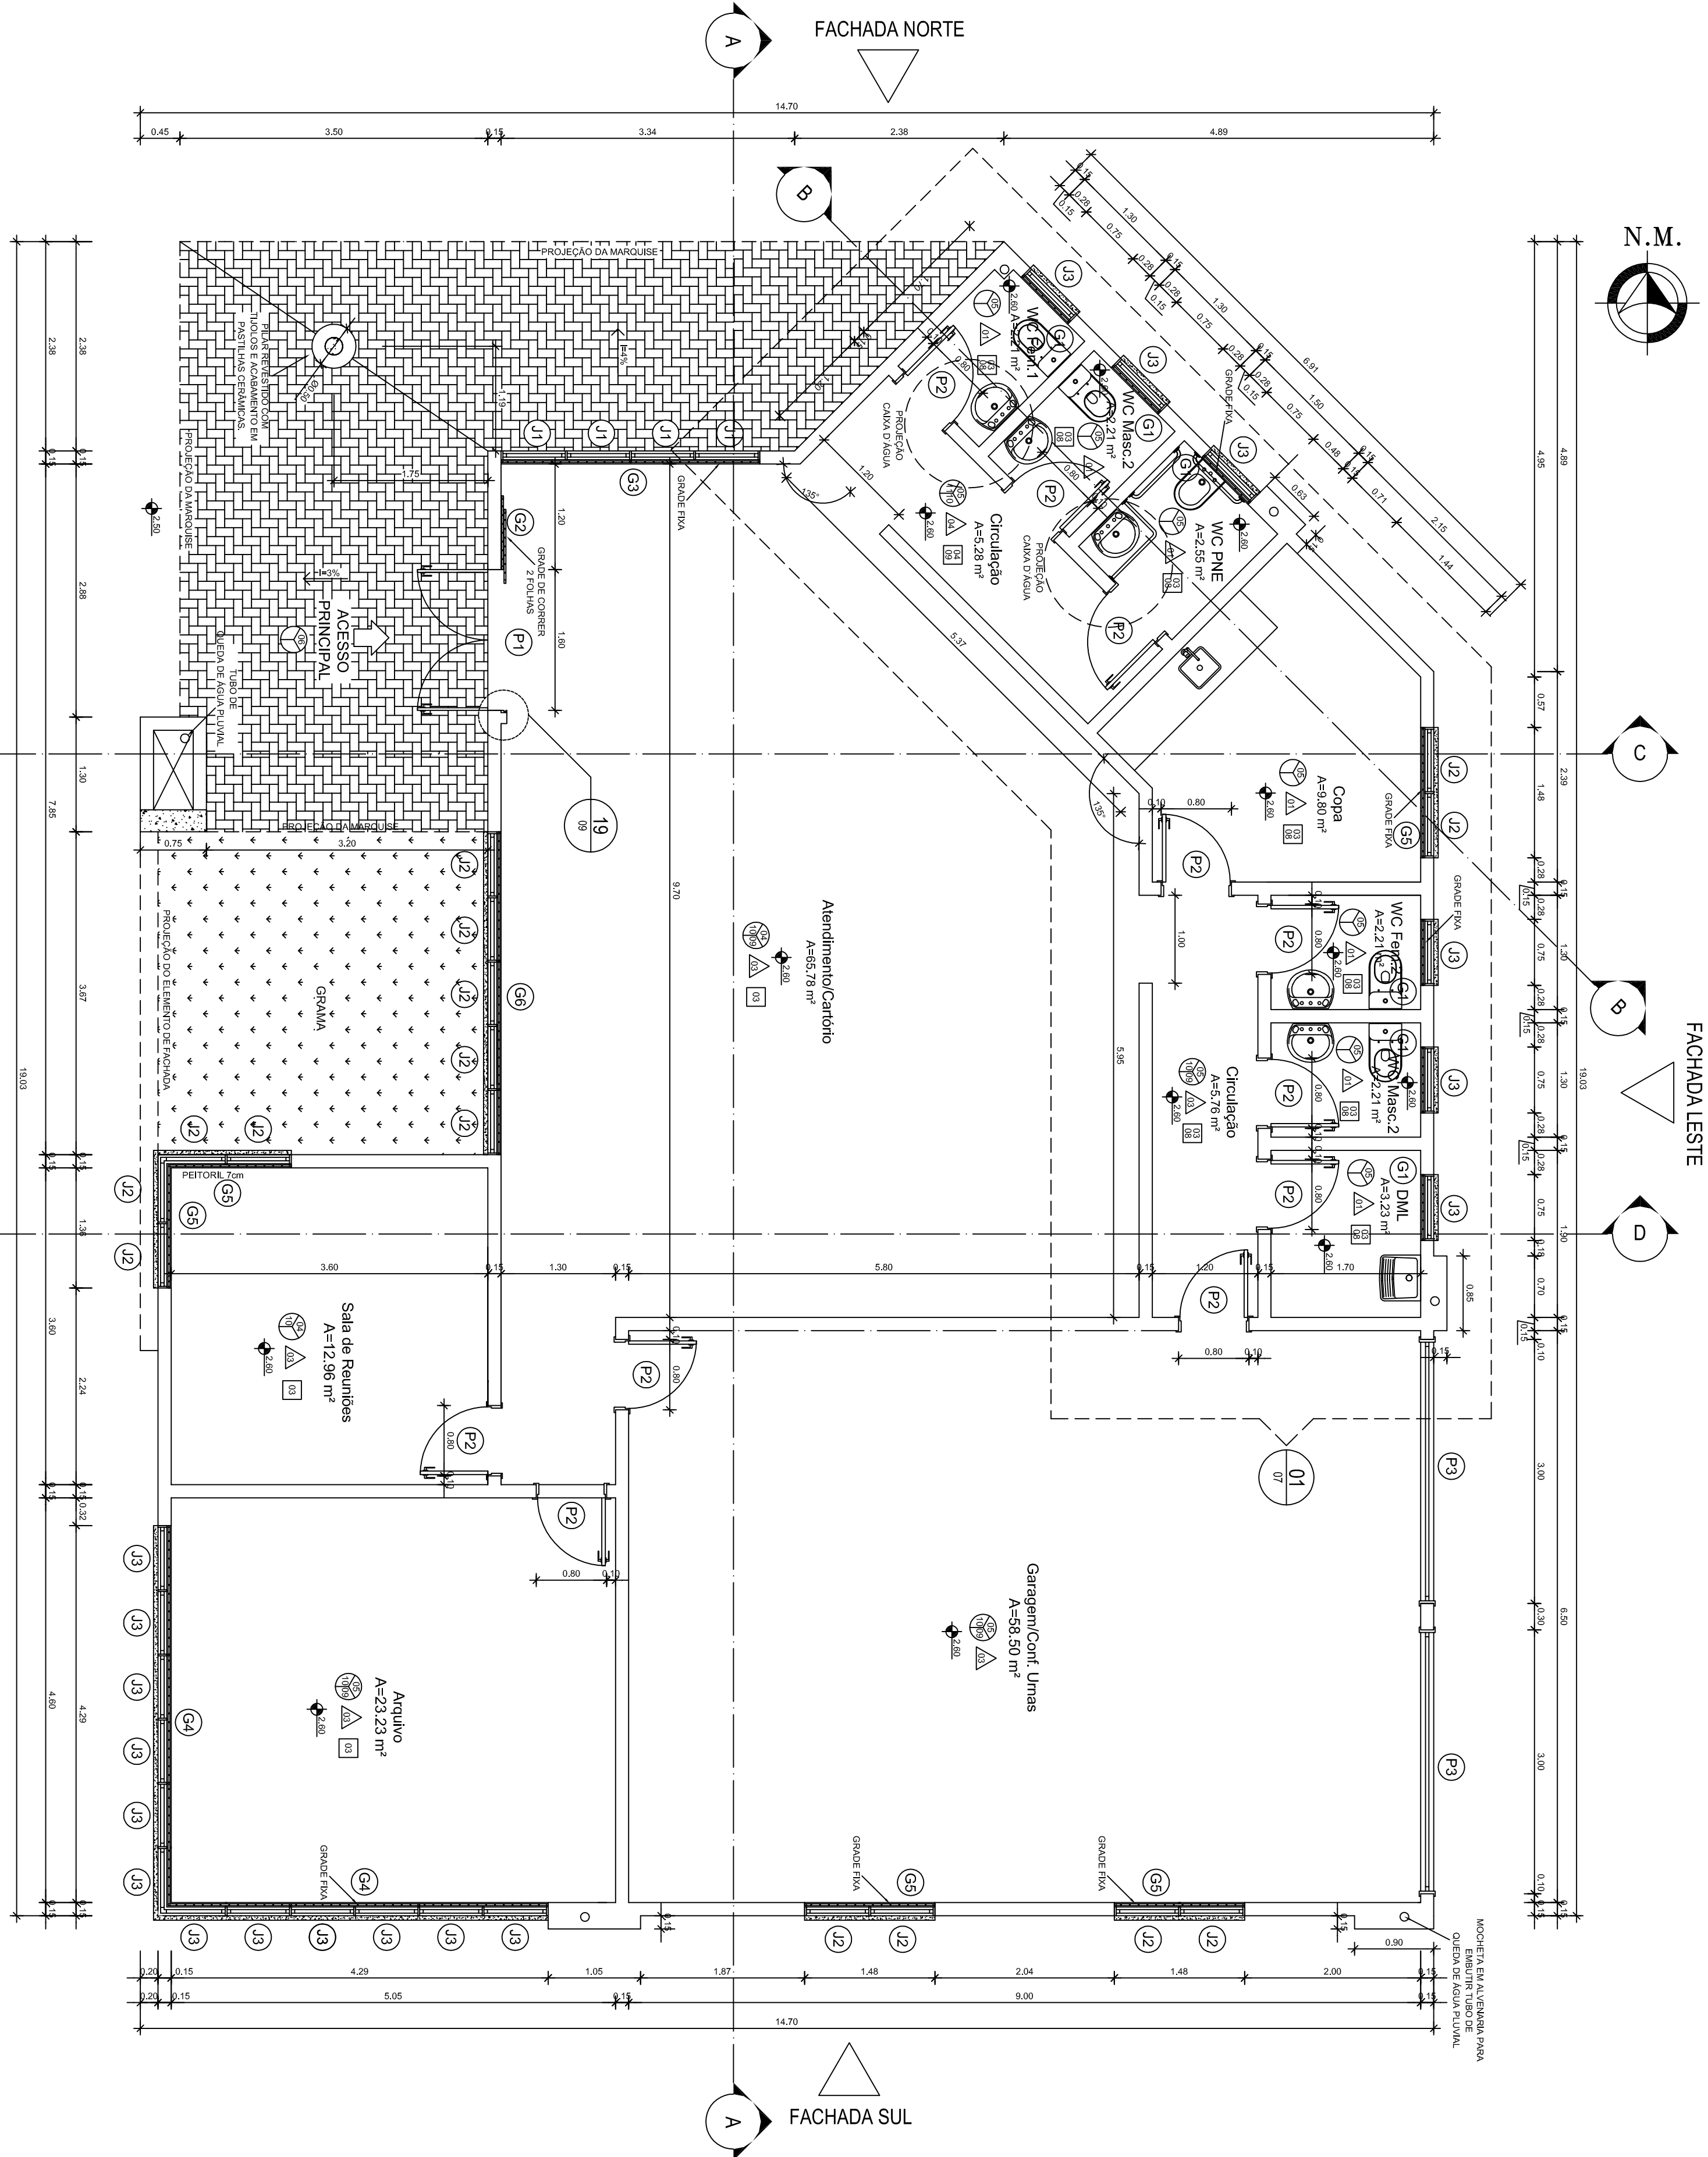

Tribunal Regional Eleitoral de Santa Catarina



CARTÓRIO ELEITORAL DE CURITIBANOS - 11ª ZONA ELEITORAL

ABVENIDA LIONS, SN - BARRO CENTRO - CURITIBANOS/SC

PROJETO ARQUITETÔNICO

PLANTA BAIXA

RESPONSÁVEL TÉCNICO:

Carla Marcon Pinheiro Machado

Arquiteta e Urbanista - CREBA/SC 094765-1

Rodrigo Palisat

Arquiteto e Urbanista - CREBA/SC 098900-7

CONSTRUTORA:

Marcus V. P. Cruz

Técnico em Edificações - CREBAS/SC 077454-1

Ricardo Pereira dos Anjos

Técnico em Edificações - CREBAS/SC 077454-1

DATA:

25.11.08

REVISÃO:

02

ESCALA:

INDICAÇÃO

ARQUITETO

(assinatura)

PLANTA BAIXA

ESCALA 1:50