


1 PLANTA BAIXA TÉRREO

ESCALA 1:100

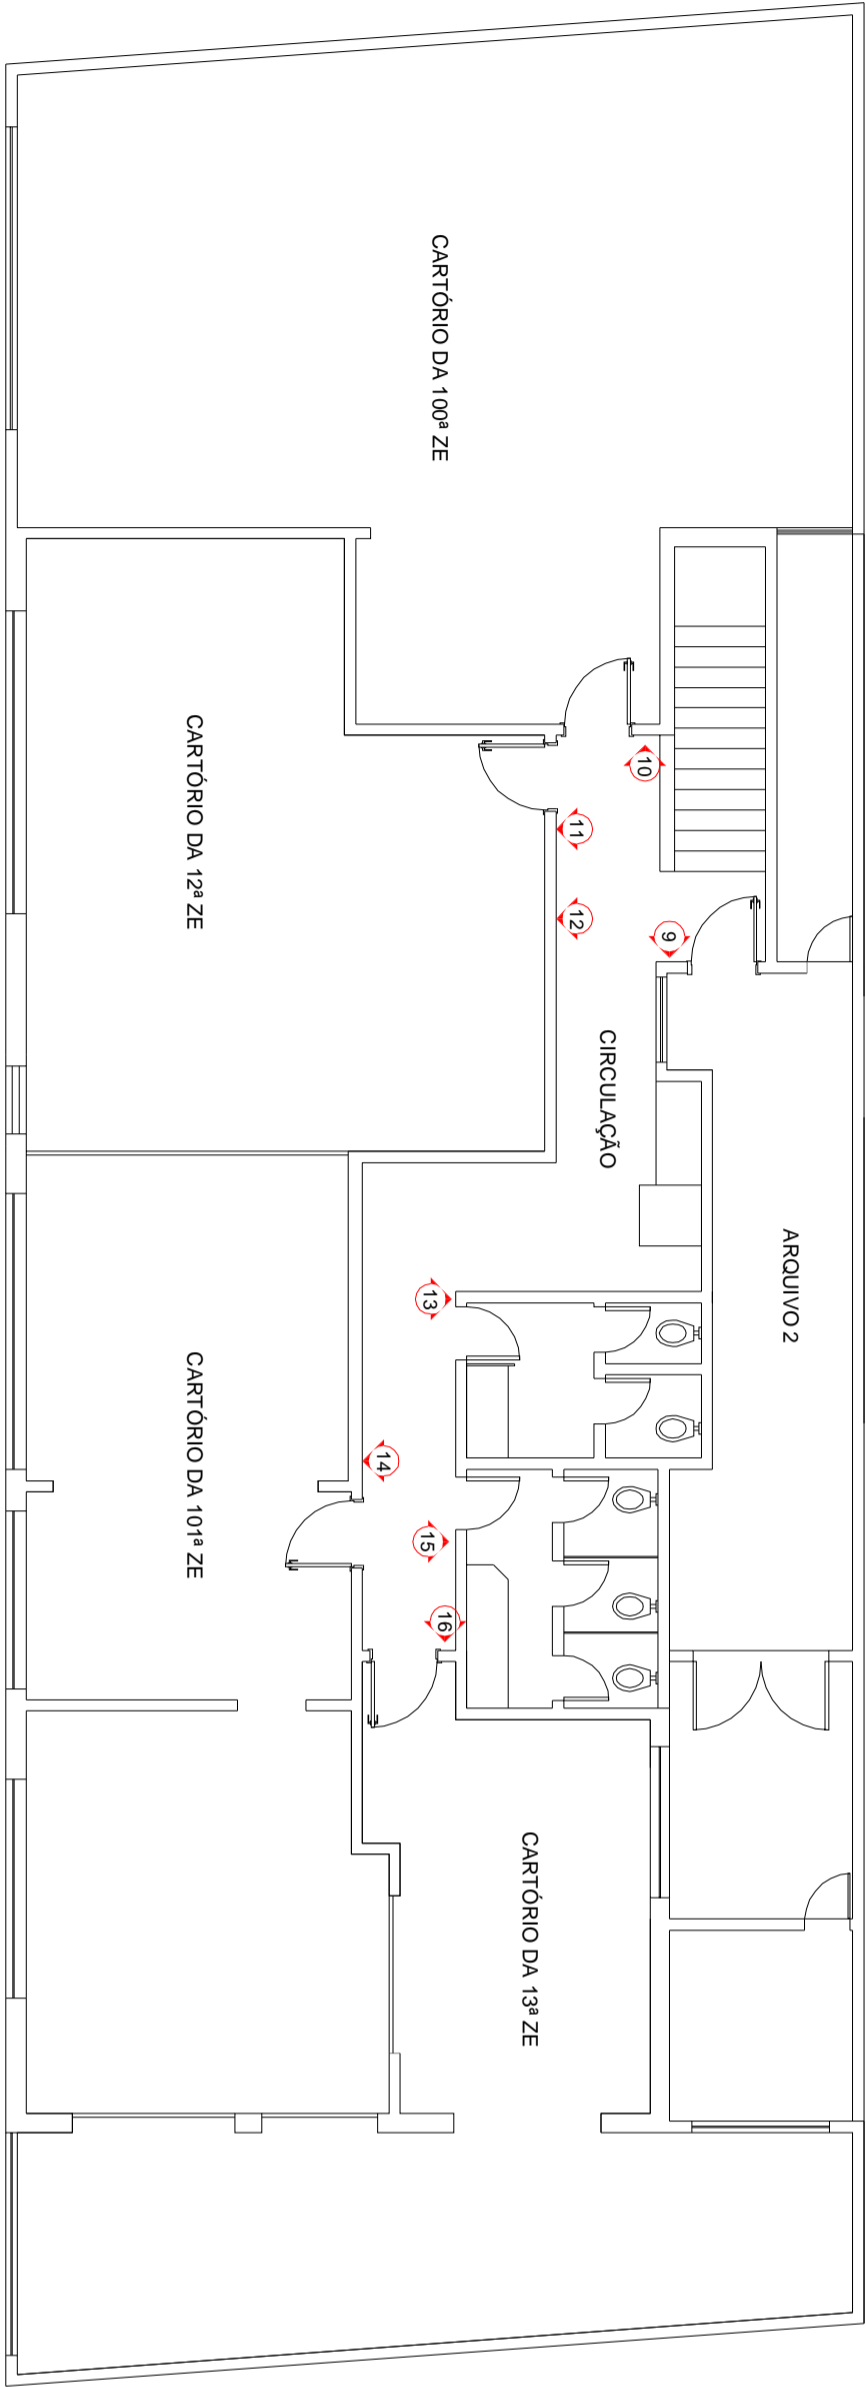

2 PLANTA BAIXA SUPERIOR

ESCALA 1:100


QUADRO DE SINALIZAÇÃO

REF	Descrição	APLICAÇÃO	QTD
1	Placa Externa - Ver des. 3 prancha 02/03	Fachada	01
2	Placa Atendimento Preferencial - Ver des. 4 prancha 02/03	Forro de Gesso	01
3	Placa Proibido Celular - Ver des. 5 prancha 03/03	Alvenaria	01
4	Placa Proibido Fumar - Ver des. 4 prancha 03/03	Alvenaria	01
5	Placa Sinalização de Porta - Ver des. 1 prancha 03/03	Alvenaria	01
6	Placa Sinalização de Porta - Ver des. 1 prancha 03/03	Alvenaria	01
7	Placa Sinalização de Porta - Ver des. 1 prancha 03/03	Alvenaria	01
8	Placa Sinalização de Porta - Ver des. 1 prancha 03/03	Alvenaria	01
9	Placa Sinalização de Porta - Ver des. 1 prancha 03/03	Alvenaria	01
10	Placa Sinalização de Porta - Ver des. 1 prancha 03/03	Alvenaria	01
11	Placa Sinalização de Porta - Ver des. 1 prancha 03/03	Alvenaria	01
12	Diretório 1º Piso - Ver des. 2 prancha 02/03	Alvenaria	01
13	Placa Sinalização de Porta - Ver des. 1 prancha 03/03	Alvenaria	01
14	Placa Sinalização de Porta - Ver des. 1 prancha 03/03	Alvenaria	01
15	Placa Sinalização de Porta - Ver des. 1 prancha 03/03	Alvenaria	01
16	Placa Sinalização de Porta - Ver des. 1 prancha 03/03	Alvenaria	01

OBSERVAÇÕES

- Todas as medidas estão em centímetros.
- Conferir medidas no local.
- Película Adesiva. Referência: da imprimax ou similar.
- A empresa contratada para execução deste projeto deverá conferir "in loco" todas as dimensões, prumo e nível, assim como a compatibilidade dos materiais indicados no projeto e demais interferências que impliquem na execução do sistema proposto.
- A empresa contratada para execução deste serviço responsabilizar-se-á pelo cálculo da carga aplicada na estrutura do objeto e pela especificação dos materiais, garantido dessa forma a completa execução, funcionalidade, durabilidade, acabamento e segurança do sistema proposto.

Tribunal Regional Eleitoral de Santa Catarina

		LOCAL: CARTÓRIOS ELEITORAIS DA 12ª, 13ª, 100 e 101ª ZONAS ELEITORAIS
PROJETO EXECUTIVO: RUA ESTEVES JÚNIOR, Nº157, CENTRO - FLORIANÓPOLIS / SC		
RESPONSÁVEL TÉCNICO: Rodrigo Pelissari Arquiteto e Urbanista - CREFASCO 08860/7		SEÇÃO DE ENGENHARIA E ARQUITETURA: PROPRIETÁRIO: Tribunal Regional Eleitoral de Santa Catarina CNPJ: 05.655.851/0001-93
DESENHO: Rodrigo		ESCALA: INDICADA
DATA: 29.02.12		REVISÃO: 02
ARQUIVO: TIRE - FLORIANÓPOLIS		PRANCHA: 01/03
COMUNICAÇÃO VISUAL		