




PLANTA BAIXA - TÉRREO

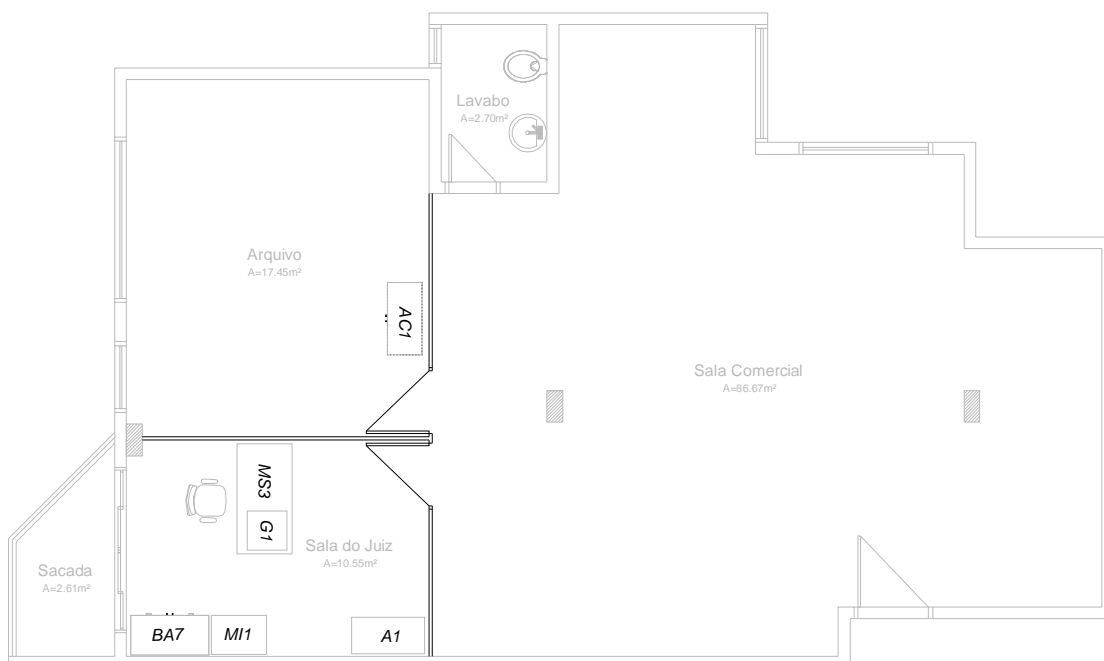

PLANTA BAIXA DO 1º PAVIMENTO

Tribunal Regional Eleitoral de Santa Catarina



CARTÓRIO ELEITORAL DE VIDEIRA

LOCAL: R. Antônio Pinto, 178, Salas 03 e 04 (1 pvt), Ed. Themis Alvorada

CONTEÚDO: DIVISÓRIAS

TOTAL DE PRANCHAS

DATA: ABR 2008

ESCALA: 1:50

Projeto SEA:

Carla Marcon Pinheiro Machado
Analista Judiciário
Talita Rodrigue Nunes
Técnico Judiciário
Anderson da Silva
Felipe Amorim Sotero Pires
Estagiário

Arquiteta responsável:

Carla Marcon Pinheiro Machado
CREA/SC 054153-1