


## LAYOUT / TÉRREO

1 ESCALA 1:50

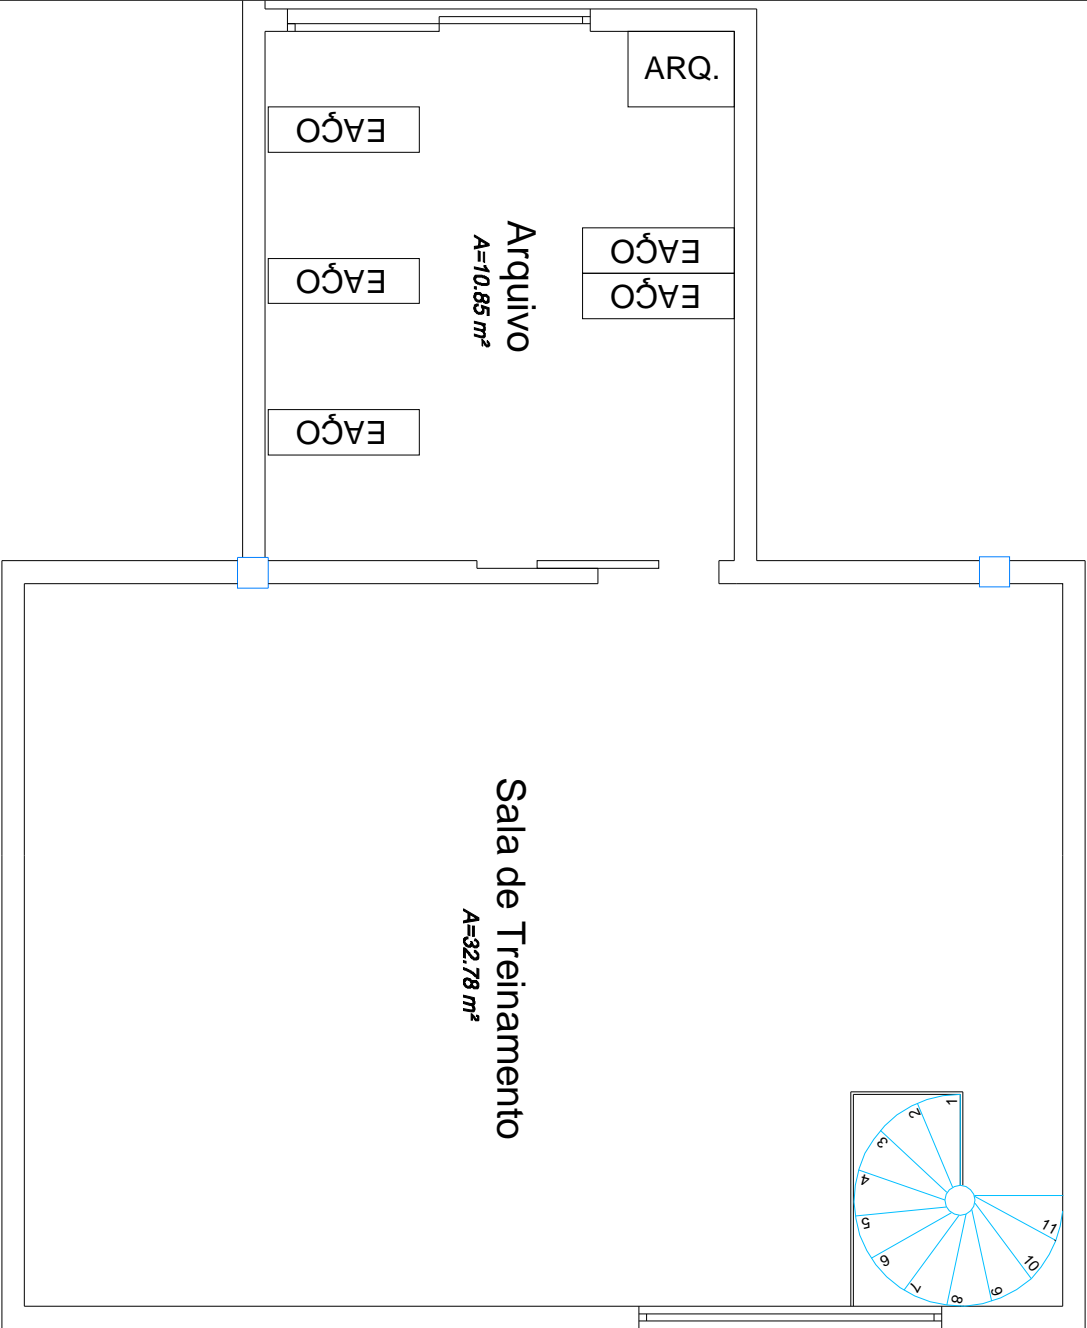

## LAYOUT / 2º PVT

2 ESCALA 1:50

## OBSERVAÇÕES

1. Conferir medidas no local.

Tribunal Regional Eleitoral de Santa Catarina

LOCAL:

CARTÓRIO ELEITORAL DE CAMPO ERÊ - 69° ZONA ELEITORAL  
RUA OSVALDO DARIO DALIGNA, S/N° - CENTRO - CAMPO ERÊ/SC

CONTEÚDO:

## LAYOUT PLANTA BAIXA



RESPONSÁVEL TÉCNICO:

SEÇÃO DE ENGENHARIA E ARQUITETURA:

PROPRIETÁRIO:

Carla Marcon Pinheiro Machado  
Arquiteta e Urbanista - CREA/SC 054153-1

Tribunal Regional Eleitoral de Santa Catarina  
CNP.J.: 05.858.851/0001-93

DESENHO: Ismail dos Santos

ESCALA: INDICADA

PRANCHA:

Técnico em Edificações - CREA/SC 092794-3

ARQUIVO: PROPOSTA LAYOUT SEDE 2009

DATA: 15.12.09

REVISÃO: 00

PROPOSTA LAYOUT SEDE 2009

01 / 04