



1 PLANTA BAIXA  
ESCALA 1:25

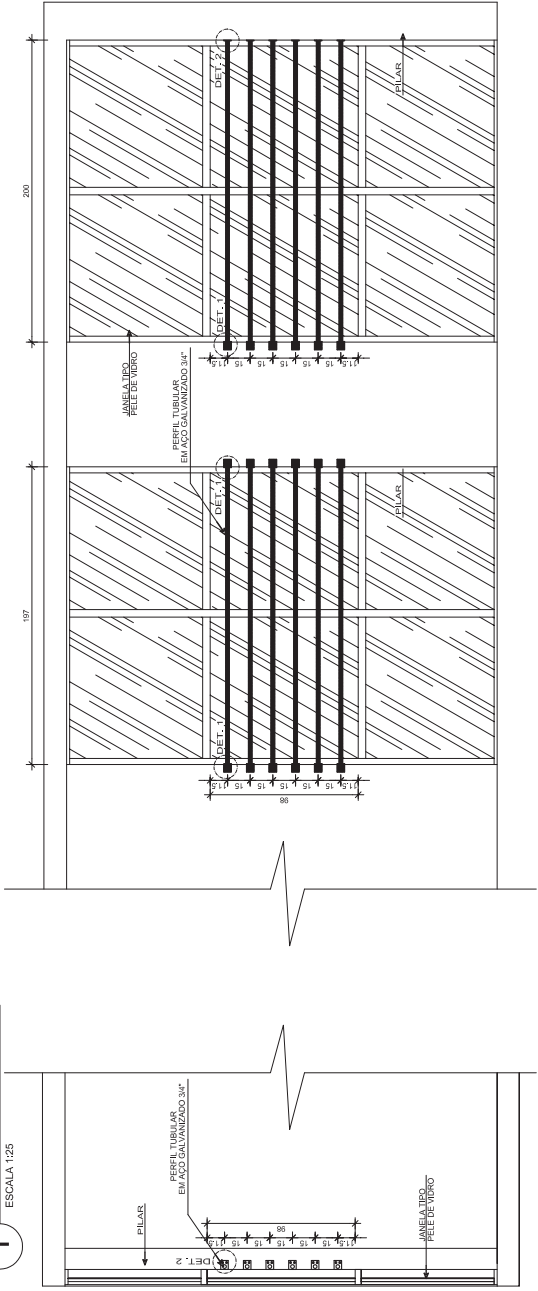

2 VISTA LATERAL  
ESCALA 1:25


3 VISTA FRONTAL  
ESCALA 1:25

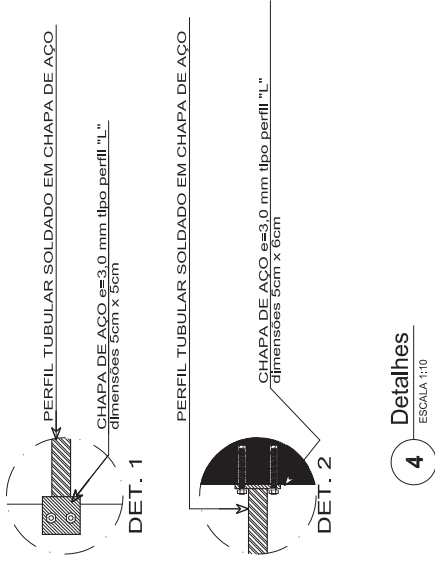

## OBSERVAÇÕES

1. Todas as medidas estão em centímetros.
2. Confeir medidas no local.
3. O Projeto Básico deverá ser consultado a fim de completar as especificações deste projeto.

## Tribunal Regional Eleitoral de Santa Catarina

		LOCAL: CARTÓRIOS ELEITORAIS DE SÃO JOSÉ	
PROJETO EXECUTIVO: PROJETO COMPLEMENTAR GRADES SALA FUNDOS		PROPRIETÁRIO: Tribunal Regional Eleitoral de Santa Catarina COP-TEREAL/2024-02	
SEÇÃO DE ENGENHARIA E ARQUITETURA: Plênia Schmitt Pomatiko Tereza Jaramim		CHIEFE DA SEÇÃO DE ENGENHARIA E ARQUITETURA: Plênia Schmitt Pomatiko Tereza Jaramim	
DESENHO: Rodrigo Espindola		ESCALA: INDICADA	
DATA: 07.04.2016		REVISÃO: 00	
		FOLHA: 01/01	