
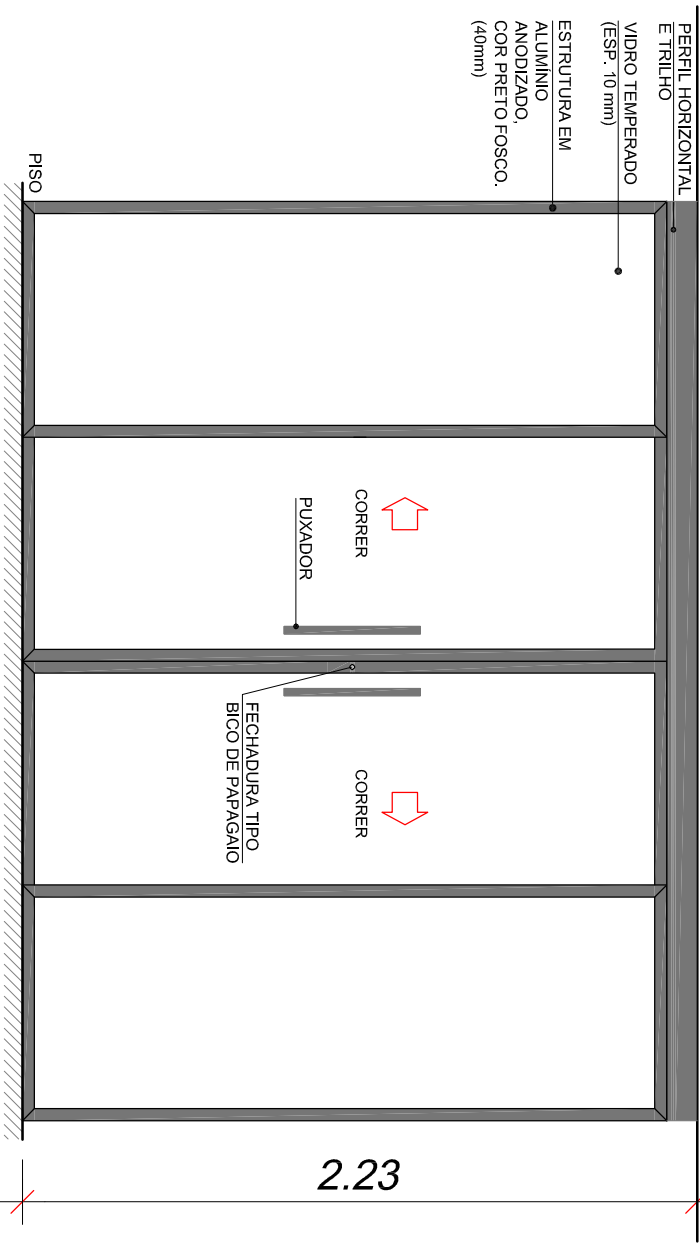


1 PLANTA BAIXA P1
ESCALA 1:25

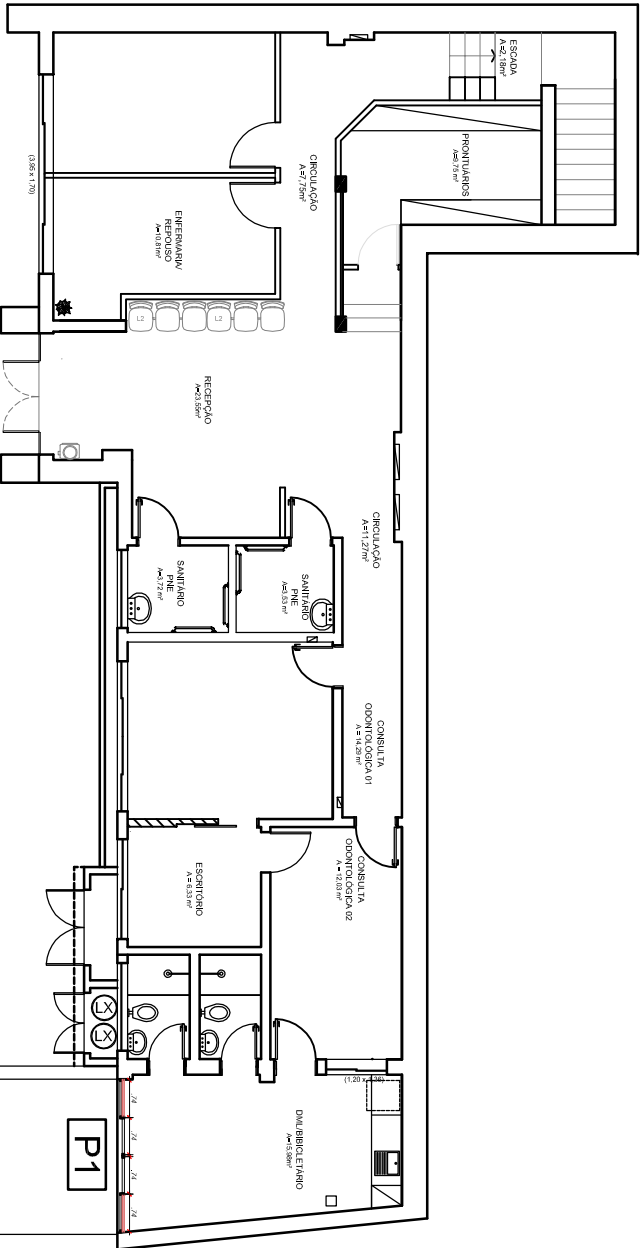

2 VISTA FRONTAL P1
ESCALA 1:25


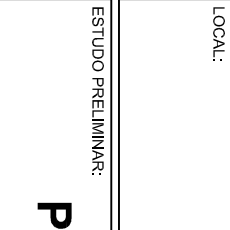


3 LOCALIZAÇÃO P1
ESCALA 1:150

OBSERVAÇÕES

1. Conferir medidas no local.
2. Demais especificações de materiais e serviços devem ser obtidas no Projeto Básico anexo ao Edital.

Tribunal Regional Eleitoral de Santa Catarina

		LOCAL:	ANEXO II
			Rua Esteves Júnior, 157 - Centro - FLORIANÓPOLIS/SC
		ESTUDO PRELIMINAR:	PORTA DE VIDRO - ANEXO II
SEÇÃO DE ENGENHARIA E ARQUITETURA:		SEÇÃO DE ENGENHARIA E ARQUITETURA:	PROPRIETÁRIO:
Pierina Schmitt Pomarico			Tribunal Regional Eleitoral de Santa Catarina CNPJ: 05.858.857/0001-93
DESENHO:	ESCALA:	PRANCHA:	
Julia		INDICADA	
DATA:	REVISÃO:	ARQUIVO:	
03.09.2018	00	ANEXO II_P_ARQ	01/01