


1 PLANTA BAIXA EXISTENTE

ESCALA 1:75

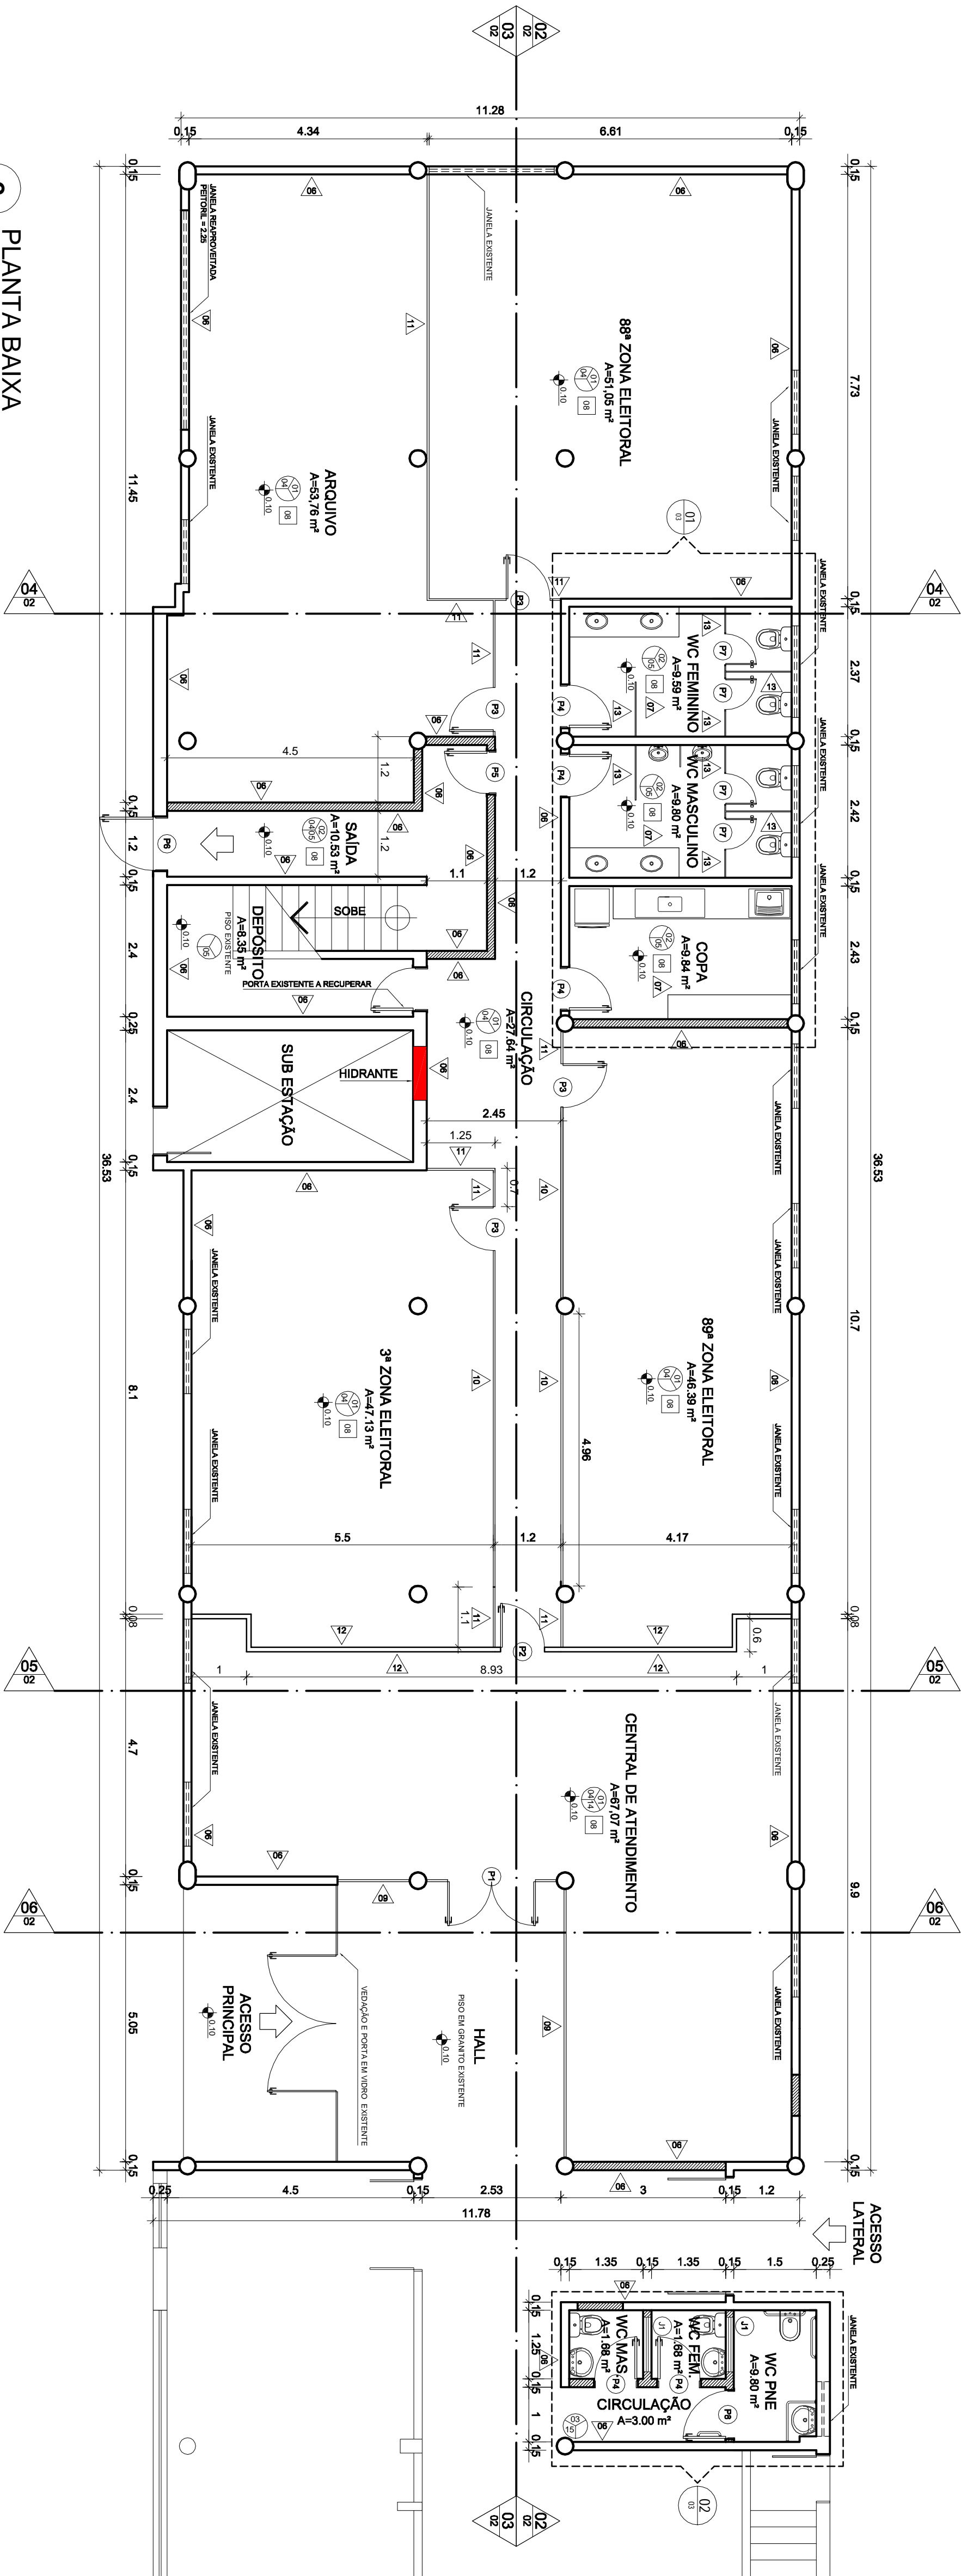

2 PLANTA BAIXA

ESCALA 1:75

QUADRO DE ESQUADRIAS

COD	TIPO	LARGURA	ALTURA	PEITORIL	MATERIAL	QTD
J1	Janela Veneziana Fixa	1,00	0,40	1,90	Alumínio	02
P1	Porta de Abotr 2 Folhas	1,60	2,10	-	Vidro Temperado 10mm	01
P2	Porta de Abotr	0,80	2,10	-	Vidro Temperado 10mm	01
P3	Porta de Abotr	0,80	2,10	-	Divisória Naval	04
P4	Porta de Abotr	0,80	2,10	-	Madeira	05
P5	Porta de Abotr	0,80	2,10	-	Corta Fogo	01
P6	Porta de Abotr	1,00	2,10	-	Corta Fogo	01
P7	Porta de Abotr	0,80	1,70	-	MDF	04
P8	Porta de Abotr	0,90	2,10	-	Madeira	01

QUADRO DE ACABAMENTOS

	PISO	RODAPÉ	SOLEIRA
	XX	XX	XX
	PAREDE	TETO	
	XX		

- 01 Piso vinílico, 30 x 30 cm.
- 02 Piso cerâmico na cor cor branca, 45 x 45 cm.
- 03 Piso em granito polido do tipo cinza corumbá, 50 x 50 cm (e = 2 cm).
- 04 Rodapé em E.V.A. acabamento fosco na cor branca, 1x6 cm.
- 05 Solaina em granito polido do tipo cinza andorinha (e = 2 cm).
- 06 Tinta látex PVA com acabamento fosco na cor branca.
- 07 Azulejo cerâmico na cor branca, 15 x 15 cm.
- 08 Forro em gesso acartonado e pintura látex PVA com acabamento fosco na cor branca.
- 09 Vidro temperado (e = 10 mm).
- 10 Divisória naval (painel, vidro e vidro).
- 11 Divisória naval (painel, vidro e vidro).
- 12 Parede em gesso acartonado e pintura látex PVA com acabamento fosco na cor branca.
- 13 Divisória em granito polido do tipo cinza andorinha (e = 3 cm).
- 14 Solaina em granito polido do tipo cinza corumbá (e = 2 cm).
- 15 Rodapé em granito polido do tipo cinza corumbá, 1x5 cm (e = 2 cm).

OBSERVAÇÕES

1. As cotas indicadas referem-se a parede acabada.
2. Os níveis indicados referem-se ao piso acabado.
3. Todas as medidas estão em metros.
4. Conter medidas na obra.
5. O Memorial Descritivo e o Caderno de Encargos deverão ser consultados, além de complementar as especificações deste projeto.

XX nº do desenho na prancha

XX nº da prancha

XX nº do desenho na prancha

## Tribunal Regional Eleitoral de Santa Catarina

CARTÕES ELEITORAIS DE BLUMENAU - 3ª, 88ª e 89ª ZONAS ELEITORAIS  
PRAÇA VICTOR KÖNIG, 80 (TÉRREO - FÓRUM) - CENTRO - BLUMENAU/SC



### PROJETO DE ARQUITETURA

REFORMA - PLANTA BAIXA

RESPONSÁVEIS TÉCNICOS

Fabiana R. Ferreira  
Arquiteta e Urbanista - CREA/SC 088920/7  
Rodrigo Pelissari  
Arquiteta e Urbanista - CREA/SC 088600/7

Carla Marcon Pinheiro Machado  
Arquiteta e Urbanista - CREA/SC 04181/3  
Tribunal Regional Eleitoral de Santa Catarina  
CNPJ 05.855.851/0001-93

PROJETO: RODRIGO PELISSARI  
REVISÃO: 04  
DATA: 08.10.09  
ESCALA: INDICADA  
FOLHA: ARQ 01 / 06