


QUADRO DE SINALIZAÇÃO

REF	TEXTO	DIMENSÃO	MATERIAL	APLICAÇÃO	QTD
1	Justiça Eleitoral	80x8	Adesivo em vinil preto	Porta de vidro	01
1a	Cartório da 11ª Zona Eleitoral	80x8	Adesivo em vinil preto	Porta de vidro	01
2	Sanitário Masculino	8x85	Adesivo em vinil preto	Porta de madeira	02
3	Sanitário Feminino	8x85	Adesivo em vinil preto	Porta de madeira	02
4	Sanitário	8x85	Adesivo em vinil preto	Porta de madeira	01
5	Copa	8x85	Adesivo em vinil preto	Porta de madeira	01
6	Arquivo	8x85	Adesivo em vinil preto	Porta de madeira	01
7	Sala de Reuniões	8x85	Adesivo em vinil preto	Porta de madeira	01
8	Acesso Restrito	8x85	Adesivo em vinil preto	Porta de madeira	02
9	DML	8x85	Adesivo em vinil preto	Porta de madeira	01
10	Proibido Fumar	30x20	Placa de Poliestireno	Parede Gesso	01

OBSERVAÇÕES


1. Todas as medidas estão em centímetros.
2. Conferir medidas no local.
3. Os adesivos sobre superfícies de vidro deverão ser instalados na face interna.
4. O Memorial Descritivo e o Caderno de Encargos deverão ser consultados, afim de complementar as especificações deste projeto.

Tribunal Regional Eleitoral de Santa Catarina

	LOCAL: CARTÓRIO ELEITORAL DE CURITIBANOS - 11ª ZONA ELEITORAL AVENIDA LIONS, S/N - BAIRRO CENTRO - CURITIBANOS/SC
CONTEÚDO: PROJETO DE COMUNICAÇÃO VISUAL PLANTA BAIXA	

RESPONSÁVEIS TÉCNICOS:	SEÇÃO DE ENGENHARIA E ARQUITETURA:	PROPRIETÁRIO:
<div>RODRIGO PELISSARI Arquiteto e Urbanista - CAU 92689-2</div>	<div>Palmyra Farinazzo Reis Repette Engenheira Civil - CREA/SC 085995-2</div>	<div>Tribunal Regional Eleitoral de Santa Catarina CNPJ: 05.858.851/0001-93</div>

DESENHO:	KARINA	ESCALA:	INDICADA	PRANCHA:
DATA:	12.04.2012	REVISÃO:	05	ARQUIVO:
				[TRESC-CURITIBANOS] Comunicação Visual
				CMV 01/04

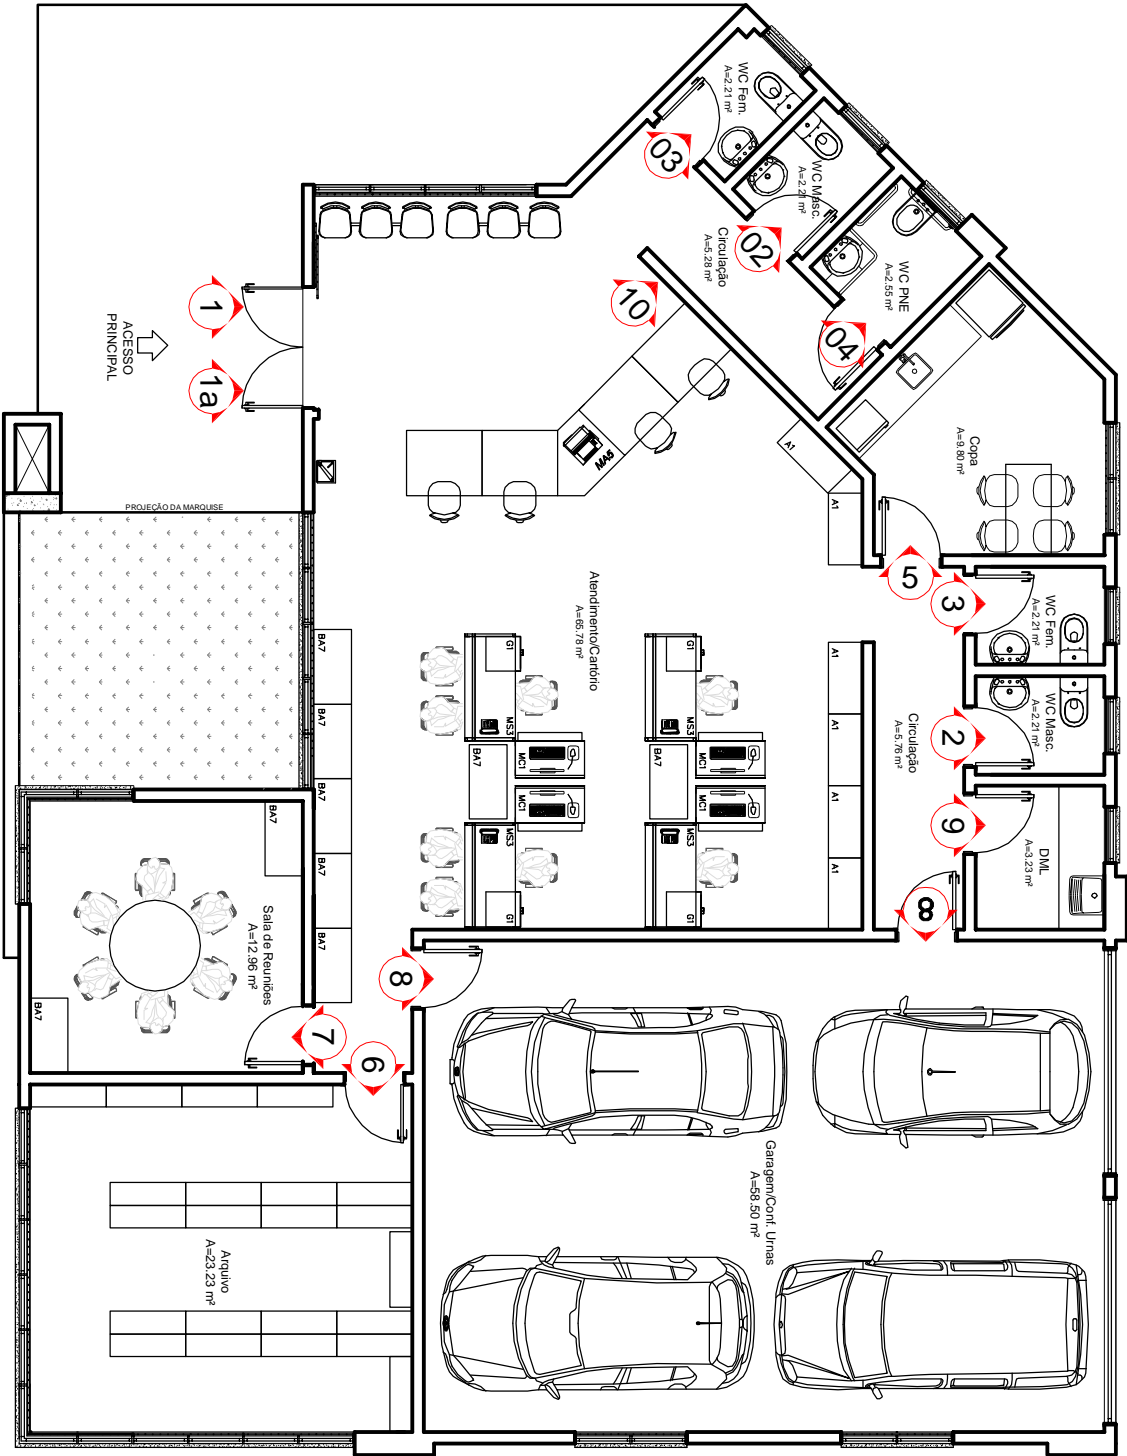

1 LAYOUT
ESCALA 1:100