

## Layout


1 S/ESCALA

Placa em ACM.  
Ver detalhe na  
prancha CMV 02/02.



# Justiça Eleitoral


## Cartório da 67ª Zona Eleitoral

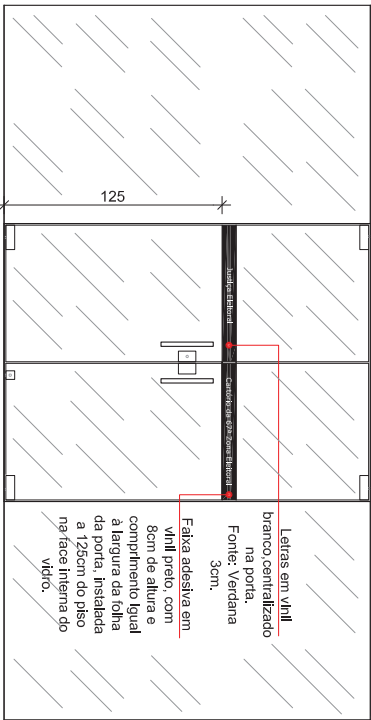

2

Det. Porta Principal

ESCALA 1:30

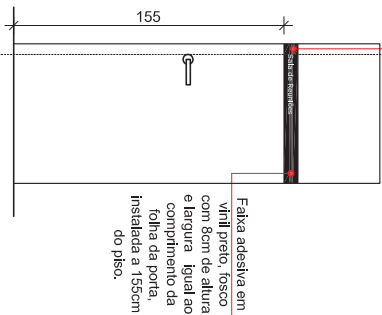

3

Det. Porta de Madeira

ESCALA 1:30



## Tribunal Regional Eleitoral de Santa Catarina

LOCAL: **CARTÓRIO ELEITORAL DA 67ª ZONA ELEITORAL**  
Rua Pedro Mansur Elias, N.25 SANTO AMARO DA IMPERATRIZ, SC

CONTEÚDO: **PROJETO DE COMUNICAÇÃO VISUAL**  
PLANTA BAIXA E DETALHAMENTOS

SEÇÃO DE ENGENHARIA E ARQUITETURA:

SEÇÃO DE ENGENHARIA E ARQUITETURA:

PROPRIETÁRIO:

**Pierina Schmitt Pomarico**  
Assistente da Seção de Engenharia e Arquitetura

**Palmyra F.R. Repette**  
Engenheira Civil - CRENSC 086.996-2

**Tribunal Regional Eleitoral de Santa Catarina**  
CNPJ: 05.559.487/0001-93

DESENHO: **Michelle Rosa de Freitas**  
DATA: 30.08.2013  
REVISÃO: 01

ESCALA: **INDICADA**  
ARQUIVO: (TRES-SANTO AMARO) Comunicação Visual

PRANCHAS: **CMV 01/02**

