


1 PLACA DE ESTACIONAMENTO
SEM ESCALA




2 HORÁRIO DE FUNCIONAMENTO
SEM ESCALA


Tribunal Regional Eleitoral de Santa Catarina			
LOCAL: CARTÓRIOS ELEITORAIS DE SÃO JOSÉ - 29ª E 84ª ZONAS ELEITORAIS AVENIDA BEIRAMAR DE SÃO JOSÉ COM RUA LUIZ FAGUNDES, S/N, SÃO JOSÉ/SC		PROJETO EXECUTIVO: PROJETO DE COMUNICAÇÃO VISUAL PLACA DE ESTACIONAMENTO E HORÁRIO DE FUNCIONAMENTO	
SEÇÃO DE ENGENHARIA E ARQUITETURA: Pierlna Schmitt Pomarico Assistente de Seção de Engenharia e Arquitetura		SEÇÃO DE ENGENHARIA E ARQUITETURA: Palmyra F. Reis Repette Eng. CHA - CREA/SC 085.995-2	
DESENHO: MICHELLE ROSA DE FREITAS DATA: 15.10.2013		ESCALA: INDICADA ARQUIVO: [SÃO JOSÉ] PLACA DE ESTACIONAMENTO	
REVISÃO: 00		PRANCHAS: 01/03	

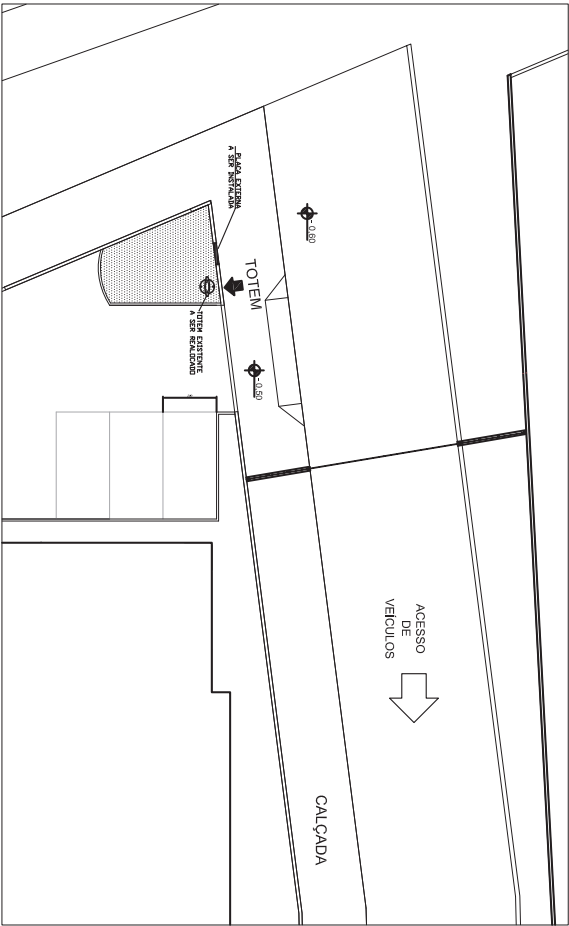

1 PLANTA BAIXA
ESCALA 1:250

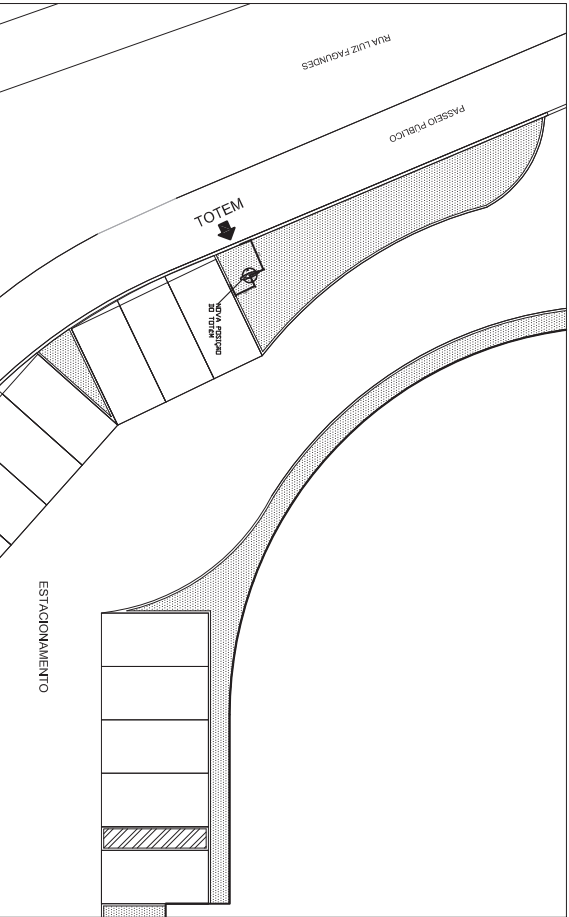

2 PLANTA BAIXA
ESCALA 1:250

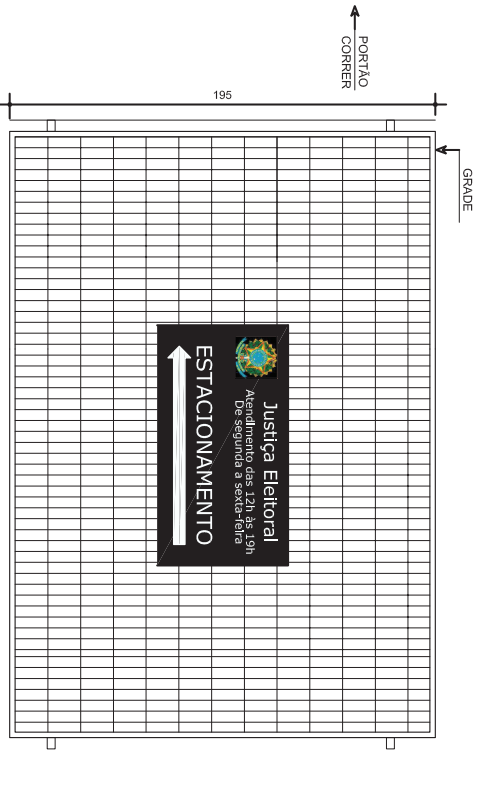


3 VISTA FRONTAL - PLACA EXTERNA
SEM ESCALA

Tribunal Regional Eleitoral de Santa Catarina

LOCAL:	CARTÓRIOS ELEITORAIS DE SÃO JOSÉ - 29ª E 84ª ZONAS ELEITORAIS
PROJETO EXECUTIVO:	PROJETO DE COMUNICAÇÃO VISUAL
PROJETO DE REALIZAÇÃO DE TOTEM	


SEÇÃO DE ENGENHARIA E ARQUITETURA:	SEÇÃO DE ENGENHARIA E ARQUITETURA:	PROPRIETÁRIO:
Desenho: Pierina Schmitt Pomarico	Desenho: Palmyra F. Reis Repette	Tribunal Regional Eleitoral de Santa Catarina
Assistente de Seção de Engenharia e Arquitetura	Eng. CHA - CREA/SC 065.995-2	CNPJ: 05.559.851/0001-93
DATA: 15.10.2013	REVISÃO: 00	ARQUIVO: [SÃO JOSÉ] PLACA DE ESTACIONAMENTO

02/03

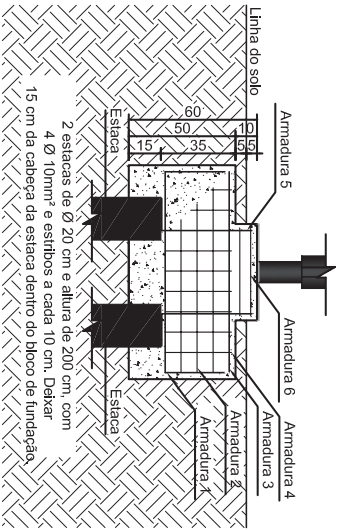

1 CORTE DE FUNDAÇÃO

ESCALA 1:25

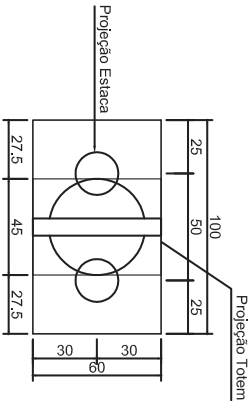

2 PLANTA DE FUNDAÇÃO




ESCALA 1:25

Nº	Ø	QTDE.	COMP. UNITÁRIO (cm)	COMP. TOTAL (cm)
1	10	06	150	900
2	5	04	304	1216
3	5	06	94	564
4	5	10	174	1740
5	10	04	57	228
6	5	02	194	388
*7	10	08	200	1600
*8	5	40	63	2520

* ARMADURAS 7 E 8 SÃO REFERENTES AS ESTACAS.

Ø	PESO UNITÁRIO (kg/m)	COMP. TOTAL (m)	PESO TOTAL (kg)
5	0,245	64,28	15,75
10	0,617	27,28	16,83
PESO TOTAL (kg)			33

VOLUME CONCRETO 0,48m³
FCK= 20mPa

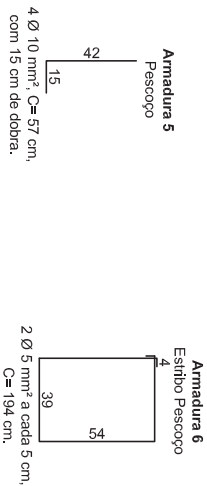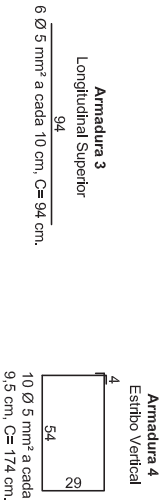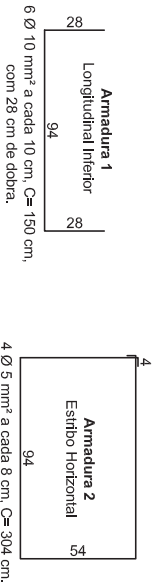

3 ARMADURA DE FUNDAÇÃO

ESCALA 1:25

Tribunal Regional Eleitoral de Santa Catarina



LOCAL:

CARTÓRIOS ELEITORAIS DE SÃO JOSÉ - 29ª E 84ª ZONAS ELEITORAIS
AVENIDA BEIRAMAR DE SÃO JOSÉ COM RUA LUIZ FAGUNDES, S/N, SÃO JOSÉ/SC

PROJETO EXECUTIVO:

PROJETO DE COMUNICAÇÃO VISUAL

DETALHES REALOCÇÃO DE TÓTEM

SEÇÃO DE ENGENHARIA E ARQUITETURA:

SEÇÃO DE ENGENHARIA E ARQUITETURA:

PROPRIETÁRIO:

Pierlna Schmitt Pomarico
Assistente de Seção de Engenharia e Arquitetura

Palmyra F. Reis Repette
Eng. CREA - COREASC 085.985-2

Tribunal Regional Eleitoral de Santa Catarina
CNPJ: 05.858.857/0001-93

DESENHO:

ESCALA:

FRANQUIA:

MICHELLE ROSA DE FREITAS

REVISÃO:

INDICADA

DATA: 15.10.2013

00

ARQUIVO: [SÃO JOSÉ] PLACA DE ESTACIONAMENTO

03/03