


ELEVAÇÃO LATERAL

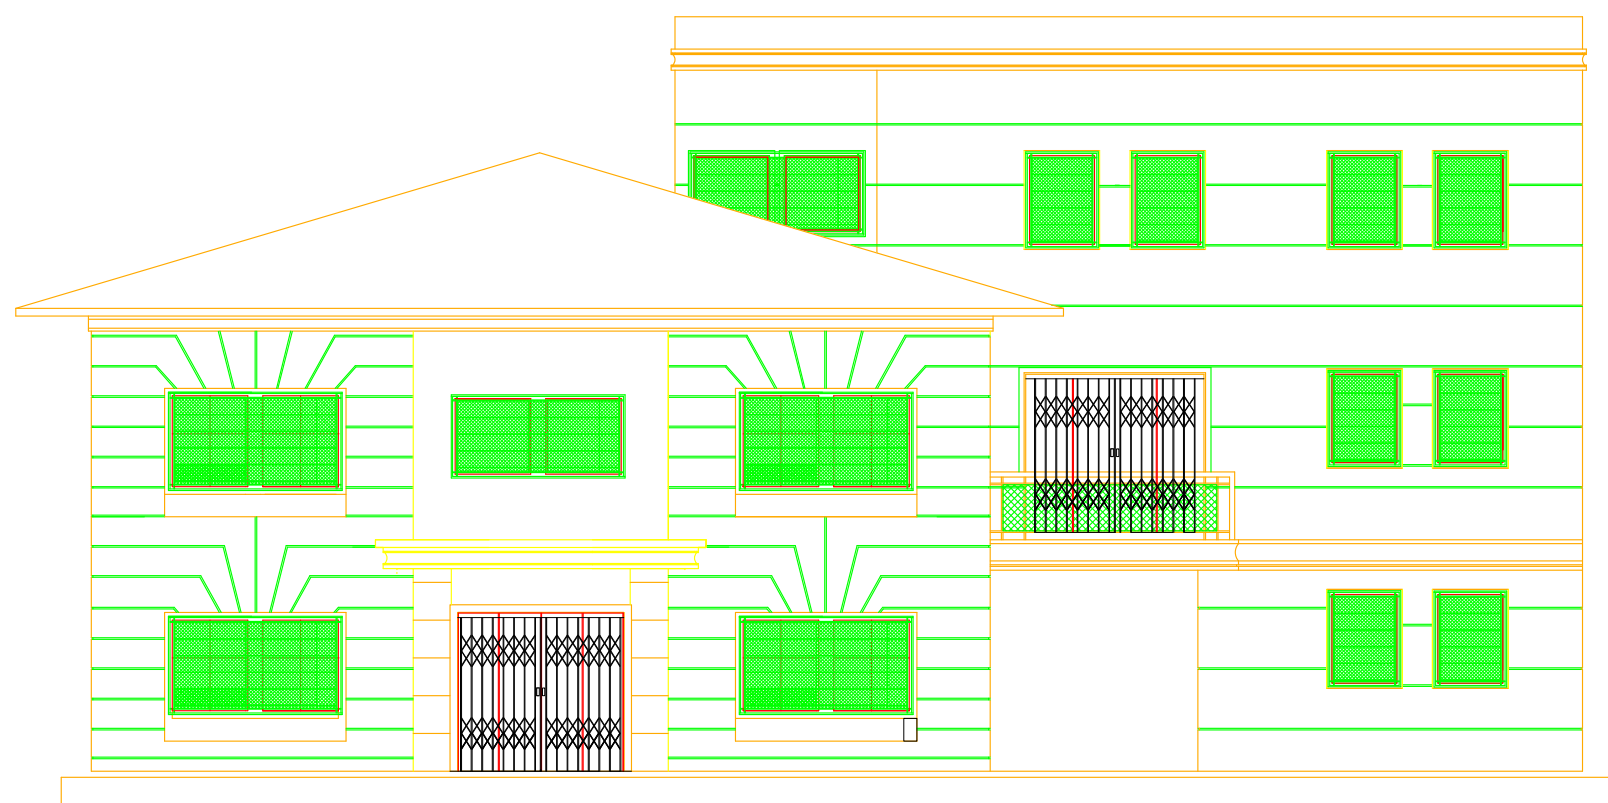

ELEVAÇÃO FRONTAL

<i>Tribunal Regional Eleitoral de Santa Catarina</i>		
	<b>CARTÓRIO ELEITORAL DE JOINVILLE</b>	
	LOCAL: R. Jaguaruna- S/N - Centro	
	<b>CONTEÚDO: GRADE DE SEGURANÇA</b>	
TOTAL DE PRANCHAS		DATA: junho 2008
Projeto SEA: Carla Marcon Pinheiro Machado Analista Judiciário Talita Rodrigues Nunes Técnico Judiciário Anderson da Silva Felipe Amorim Sotero Pires Estagiários		ESCALA:  Arquiteta responsável:  Carla Marcon Pinheiro Machado CREA/SC 054153-1