

PLACA 4 67




Placa de Horários(externa)  
Fachada Principal

PLACA 2 67




Placa de Horários(interna)  
Garagem


80

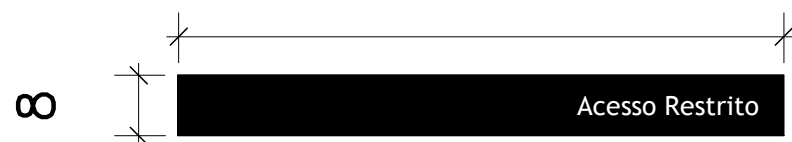

Faixa para Porta Depósito

OBS. A frase deverá estar sempre alinhada com o trinco da porta.

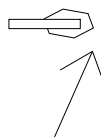
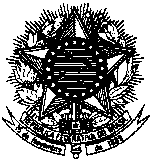
<i>Tribunal Regional Eleitoral de Santa Catarina</i>			
	<b>101ª ZE - CARTÓRIO ELEITORAL DE FLORIANÓPOLIS</b>		
	LOCAL: Rua Santos Saraiva, 1309, Projeto Saci-Estreito		
	<b>CONTEÚDO: Comunicação Visual</b>		
TOTAL DE PRANCHAS	<b>5/5</b>	DATA: Agosto 2008	ESCALA: 1/10
Projeto SEA:		Arquiteta responsável:	
Anderson da Silva Estagiário		Carla Marcon Pinheiro Machado CREA/SC 054153-1	