



## ELEVAÇÃO FACHADA

Escala 1:50

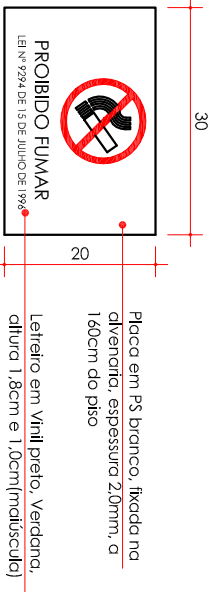

## DETALHE PLACA S16

Escala 1:10

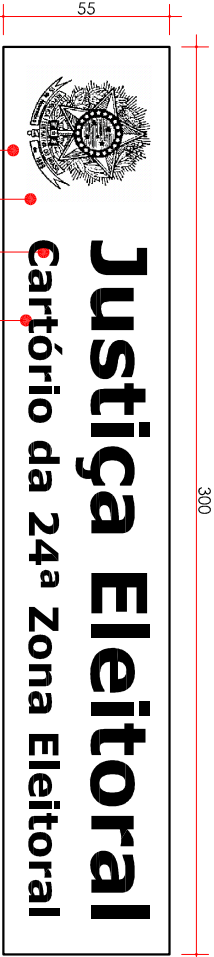

- Placa a ser colocada na fachada do edifício
- Letreiro pintado branco, fonte Verdana
- O Brasão Nacional da República será colorido, executado em baixo relevo, gravado por fotogravação corrosiva.
- Placa em alumínio composto tipo "Alubond" Preto Fosco fixada na marquise com barras ferro e parafusos

## DETALHE PLACA FACHADA - S15

Escala 1:25

campestrini.

diamedadoutormuicy, 650 scla 63  
curitiba . pr . 41 32227299  
contato@campestrini.com.br  
www.campestrini.com.br

OBRA	PRANCHA
COMUNICAÇÃO VISUAL 24ª ZONA ELEITORAL	A02/02
PROPRIETÁRIO	
TRIBUNAL REGIONAL ELEITORAL DE SANTA CATARINA	
ENDEREÇO	LOCAL
RUA NAJLA CARONE GUEDETT, 951	PALHOÇA - SANTA CATARINA
REFERÊNCIA	
SINALIZAÇÃO VISUAL INTERNA E EXTERNA	
ELEVAÇÃO FACHADA	
RESPONSÁVEL TÉCNICO	CREA
JORGE LUIZ SELEME MARIANO	PR-75.011/D
DATA	ARQUIVO
02.05.08	Indicada plh_ce_sl_01_02_c