


VISTA FRONTAL

Piso

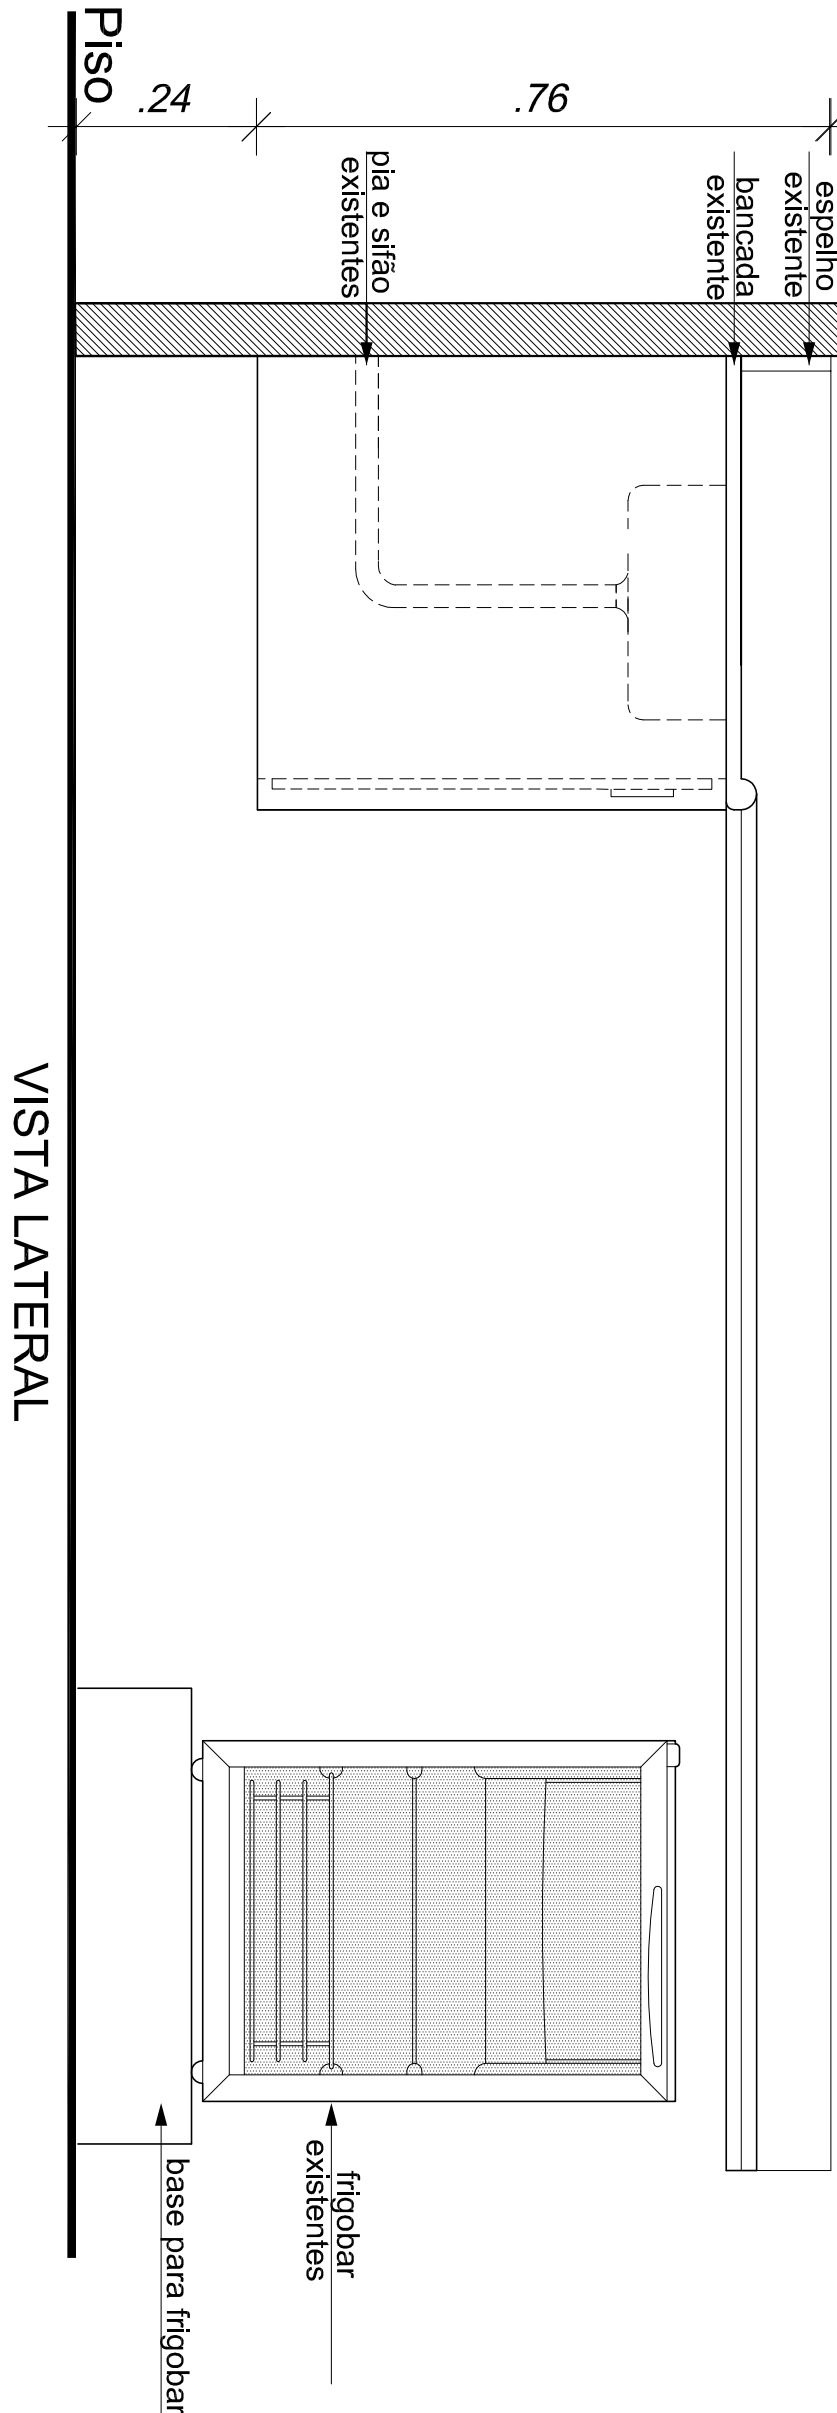

VISTA LATERAL

OBSERVAÇÕES

1. Todas as medidas estão em centímetros.
2. Conferir medidas no local.

*Tribunal Regional Eleitoral de Santa Catarina*

OBRA:	CARTÓRIOS ELEITORAIS DE SANTA CATARINA		
LOCAL:	CARTÓRIO ELEITORAL DE JOINVILLE - 96ª ZONA ELEITORAL RUA JAGUARUNA, 38 - CENTRO - JOINVILLE/SC		
CONTEÚDO:	DETALHE COPA AMPLIAÇÃO		

RESPONSÁVEL:	PROJETO SEAR:	FRANQUIA:
Carta Marcon Pinheiro Machado Arquiteta e Urbanista - CREAS/SC 054155-1	Fabiana R. Ferreira Arquiteta e Urbanista - CREAS/SC 089120-7	04/04
DATA:	REVISÃO:	ESCALA:
06.04.09	01	INDICADA
		ARQUIVO:
		JOINVILLE/PA