




VISTA SUPERIOR

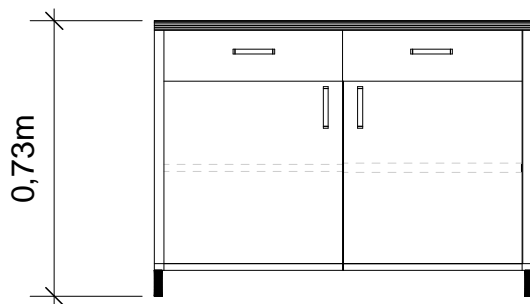


PLANTA

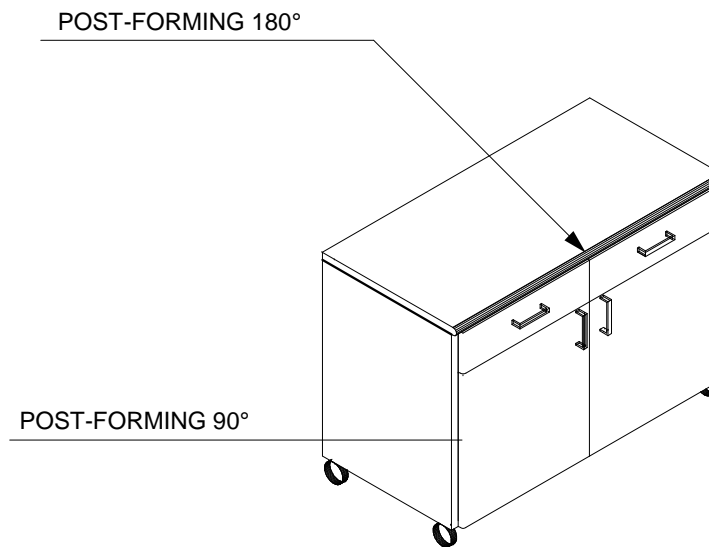

PERSP. AXONOMÉTRICA

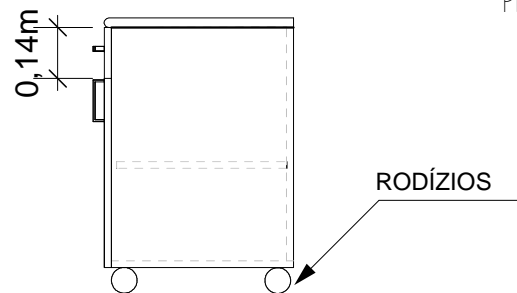

VISTA LATERAL

<p><i>Tribunal Regional Eleitoral de Santa Catarina</i></p> 			
<p>MOBILIÁRIO</p>			
<p>LOCAL: RUA ESTEVES JR., 68 / FLORIANÓPOLIS / SC</p>			
<p>CONTEÚDO: BA7</p>			
<p>TOTAL DE PRANCHAS</p>		<p>DATA: 23/07/09</p>	<p>ESCALA: 1:20</p>
<p>10/15</p>		<p>Arquiteta responsável:</p>	
<p>Projeto SEA:</p>		<p>Carla Marcon Pinheiro Machado CREA/SC 054153-1</p>	
<p>Anderson da Silva Estagiário</p>			