




2 LAYOUT - PAV. SUPERIOR

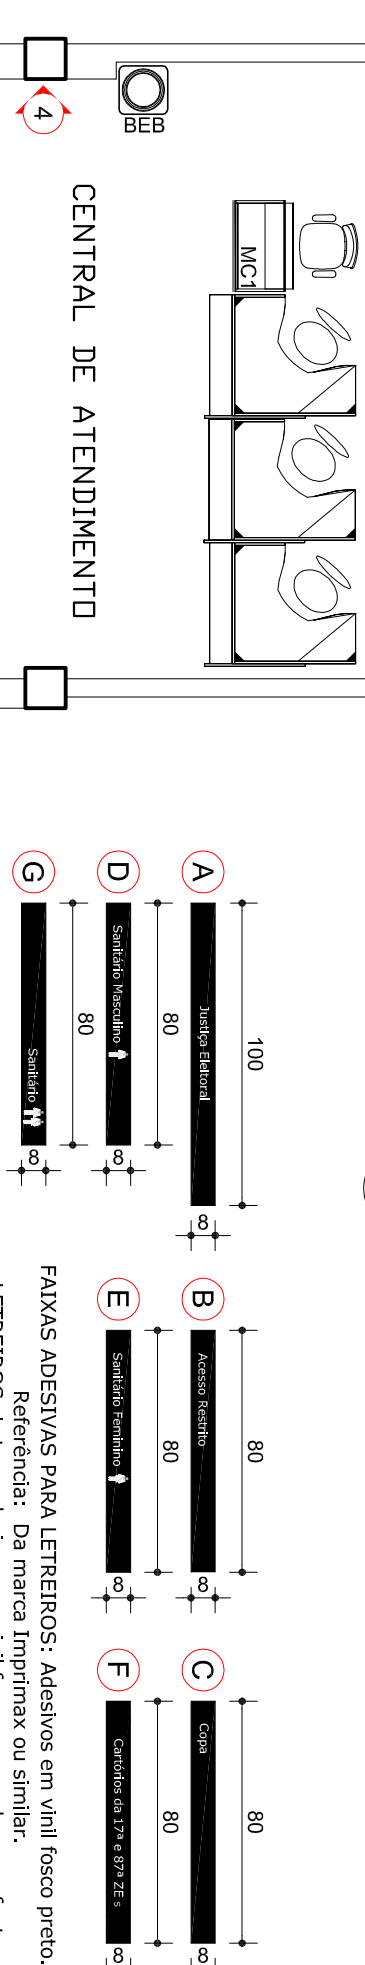




ADESIVOS

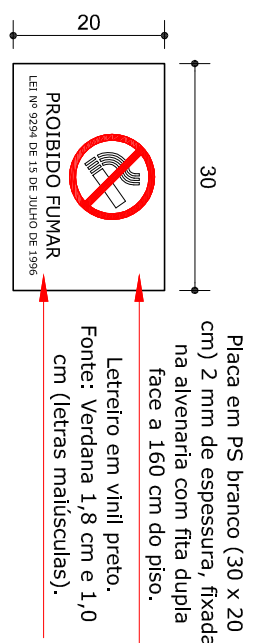


PLACA PROIBIDO FUMAR

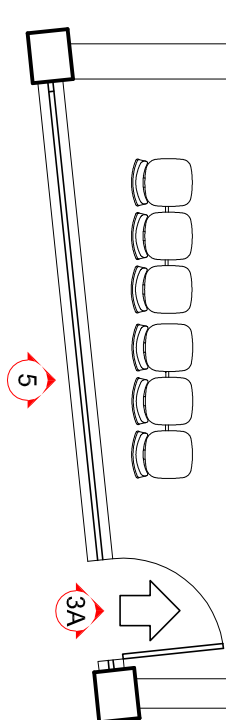


LAYOUT - TÉRREO

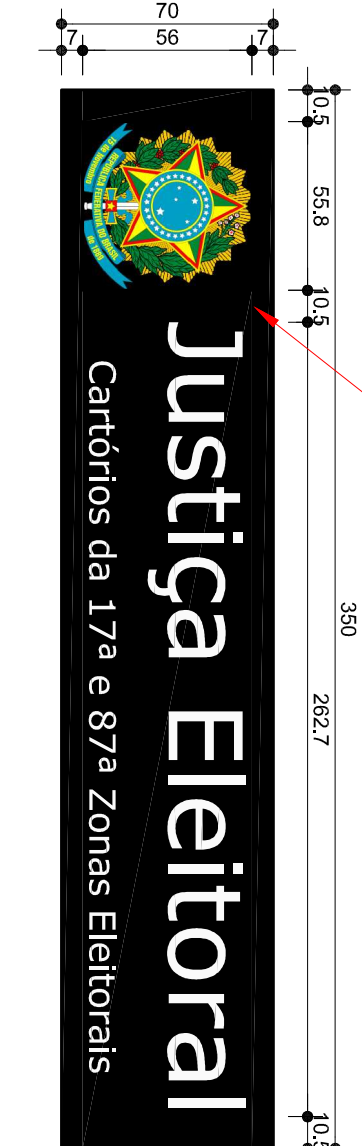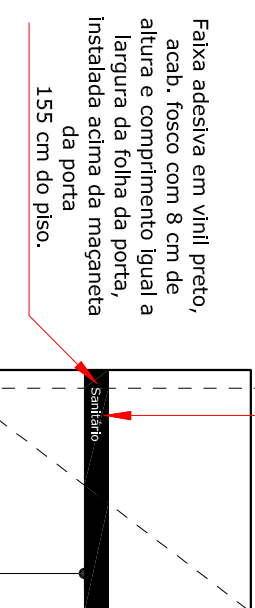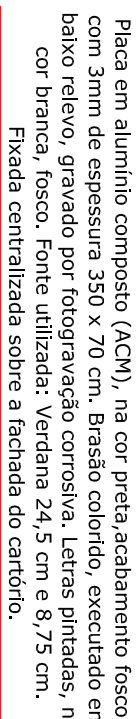


PLACA EXTERNA

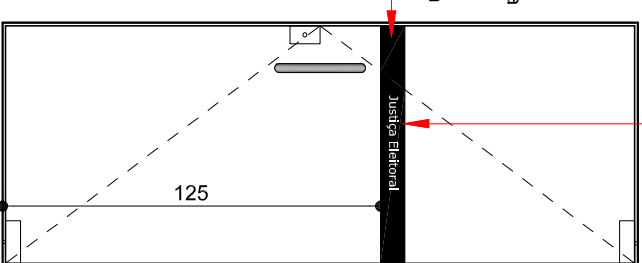

PORTA DE VIDRO

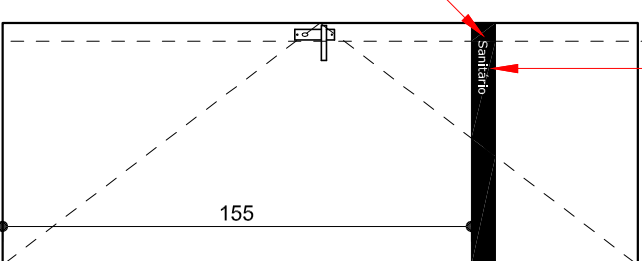

PORTA DE MADEIRA

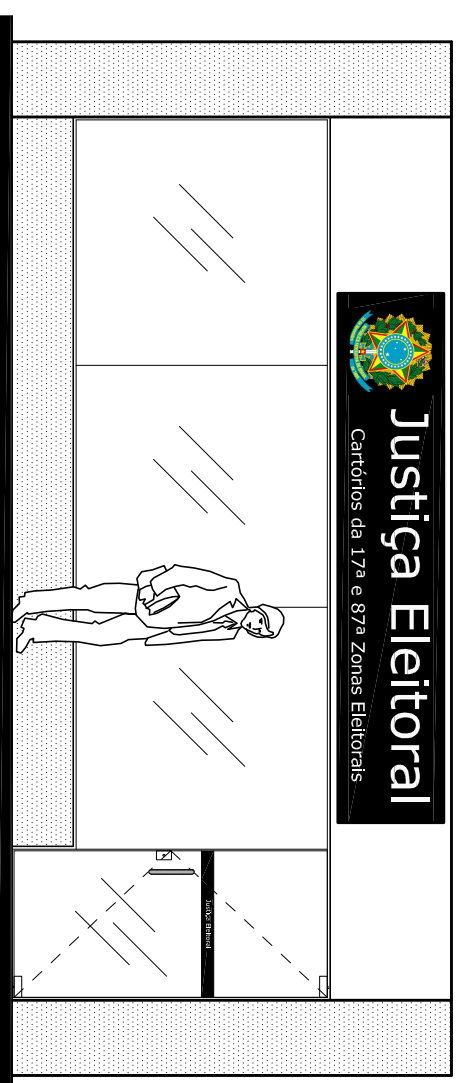





FACHADA

OBSERVAÇÕES

1. Todas as medidas estão em centímetros
2. Conferir medidas no local.

QUADRO DE SINALIZAÇÃO

REF	TEXTO	DIMENSÃO	MATERIAL	APLICAÇÃO	QTD
3A	Justiça Eleitoral	100x8	Adesivo em vinil	Porta de vidro	01
3B	Acesso Restrito	80x8	Adesivo em vinil	Porta de madeira	01
3C	Copa	80x8	Adesivo em vinil	Porta de madeira	02
3D	Santário Masculino 	80x8	Adesivo em vinil	Porta de madeira	04
3E	Santário Feminino 	80x8	Adesivo em vinil	Porta de madeira	01
3F	Cartórios da 1ª e 87ª ZES	70x8	Adesivo em vinil	Porta de madeira	01
3G	Santário  	70x8	Adesivo em vinil	Porta de madeira	01
4	Placa PF (ver det. 4)	30x20	Placa de Poliestireno	Avenanta	01
5	Placa Externa (ver det. 5)	350 x 70	Placa em ACM	Avenanta	01

	
Tribunal Regional Eleitoral de Santa Catarina	
LOCAL: CARTÓRIOS ELEITORAIS DE JARAGUÁ DO SUL - 17ª E 87ª ZONAS ELEITORAIS RUA MARECHAL DEODORO DE FONSECA, 972 - CENTRO - JARAGUÁ DO SUL, SC	
PROJETO: COMUNICAÇÃO VISUAL LAYOUT E DETALHES	
RESPONSÁVEL TÉCNICO: Rodrigo Pelissari Arquiteto e Urbanista - CREA/SC 068563-2	SEÇÃO DE ENGENHARIA E ARQUITETURA: Caia Marcon Pinheiro Machado Arquiteto e Urbanista - CREA/SC 054159-1
DESENHO: RODRIGO PELISSARI	ESCALA: INDICADA
DATA: 21.01.10	REVISÃO: 01
PRANCHAS: Tribunal Regional Eleitoral de Santa Catarina CPRJ: 03.656363710001-053	
CMV 01/01	