
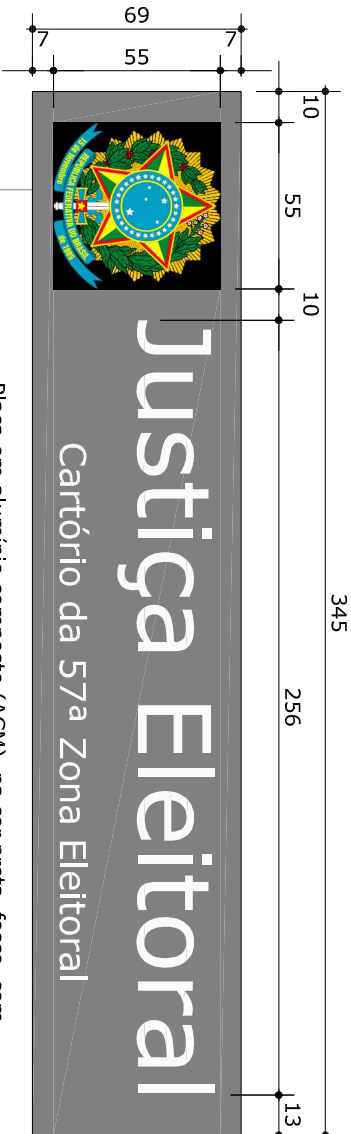


Letreiro em vinil branco centralizado na porta.
Fonte: Verdana 3cm.

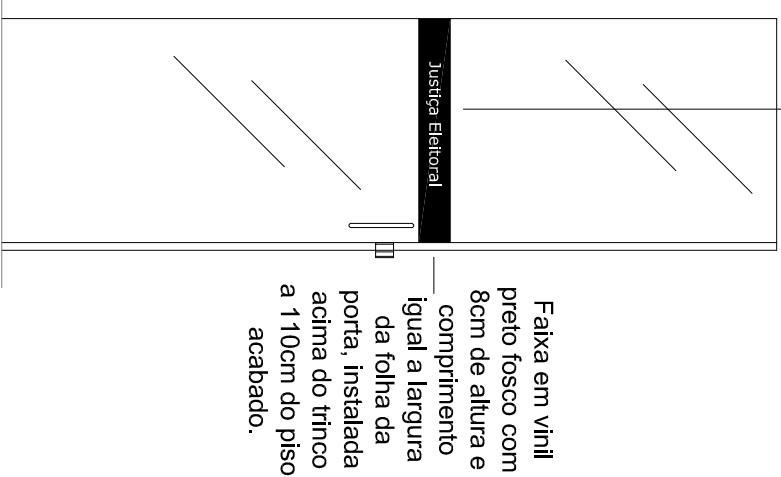



Placa em alumínio composto (ACM), na cor preta, fosco, com 3mm de espessura 345 x 69 cm. Brasão colorido, executado em baixo relevo, gravado por fotogravação corrosiva. Letras pintadas, na cor branco, fosco. Fonte utilizada: Verdana 21 cm e 7,5 cm. Fixada na marquise sobre a porta de acesso ao cartório.

PLACA EXTERNA


2 ESCALA 1:25

PORTA - VIDRO

1 ESCALA 1:25

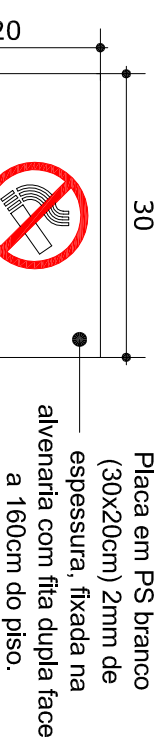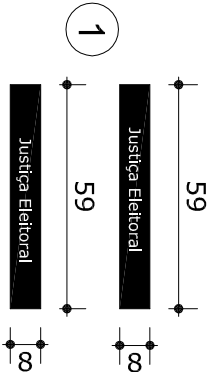

Letreiro em vinil preto.
Fonte: Verdana 1,8cm e 1,0cm (letras maiúsculas).

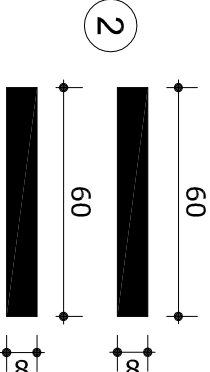


ADESIVO ACESSO PRINCIPAL

4 ESCALA 1:20

PLACA PROIBIDO FUMAR

3 ESCALA 1:20

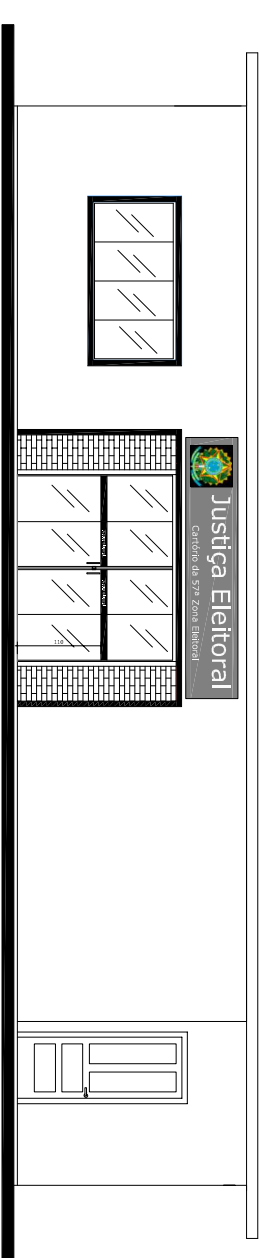

ELEVAÇÃO FRONTAL

5 ESCALA 1:100

QUADRO DE SINALIZAÇÃO

REF	TEXTO	DIMENSÃO	MATERIAL	APLICAÇÃO	QTD
1	Porta de vidro, Acesso Principal	59x8	Adesivo em vinil preto	Porta de vidro	02
2	-	60x8	Adesivo em vinil preto	Vidro	02
3	Placa Externa	69x345	Alumínio Composto (ACM)	Fachada	01
4	Placa Proibido Fumar	30x20	Placa de Poliestireno	Parede	01

OBSERVAÇÕES

- Todas as medidas estão em centímetros.
- Confeir medidas no local.
- Os adesivos sobre superfícies de vidro deverão ser instalados na face interna.
- Os materiais utilizados na montagem do suporte da placa são: perfil U e cantoneira, em aço galvanizado.

Tribunal Regional Eleitoral de Santa Catarina

LOCAL:

CARTÓRIO ELEITORAL DE TROMBUDO CENTRAL - 57° ZONA ELEITORAL
RUA GETÚLIO VARGAS, 411 - CIDADE ALTA - TROMBUDO CENTRAL/SC

CONTEÚDO:

PROJETO DE COMUNICAÇÃO VISUAL
DETALHAMENTOS



RESPONSÁVEIS TÉCNICOS:

SEÇÃO DE ENGENHARIA E ARQUITETURA:

PROPRIETÁRIO:

Carla Marcon Pinheiro Machado
Arquiteta e Urbanista - CREA/SC 054/153-1

Tribunal Regional Eleitoral de Santa Catarina
CNPJ: 05.858.851/0001-93

DESENHO:

ESCALA:

INDICADA

PRANCHA:

DATA: 11.03.10

REVISÃO: 00

ARQUIVO:

PROPOSTA LAYOUT SEDE 2009

CMV 01/01