



1 Painel de Vidro Temperado

ESCALA 1:25

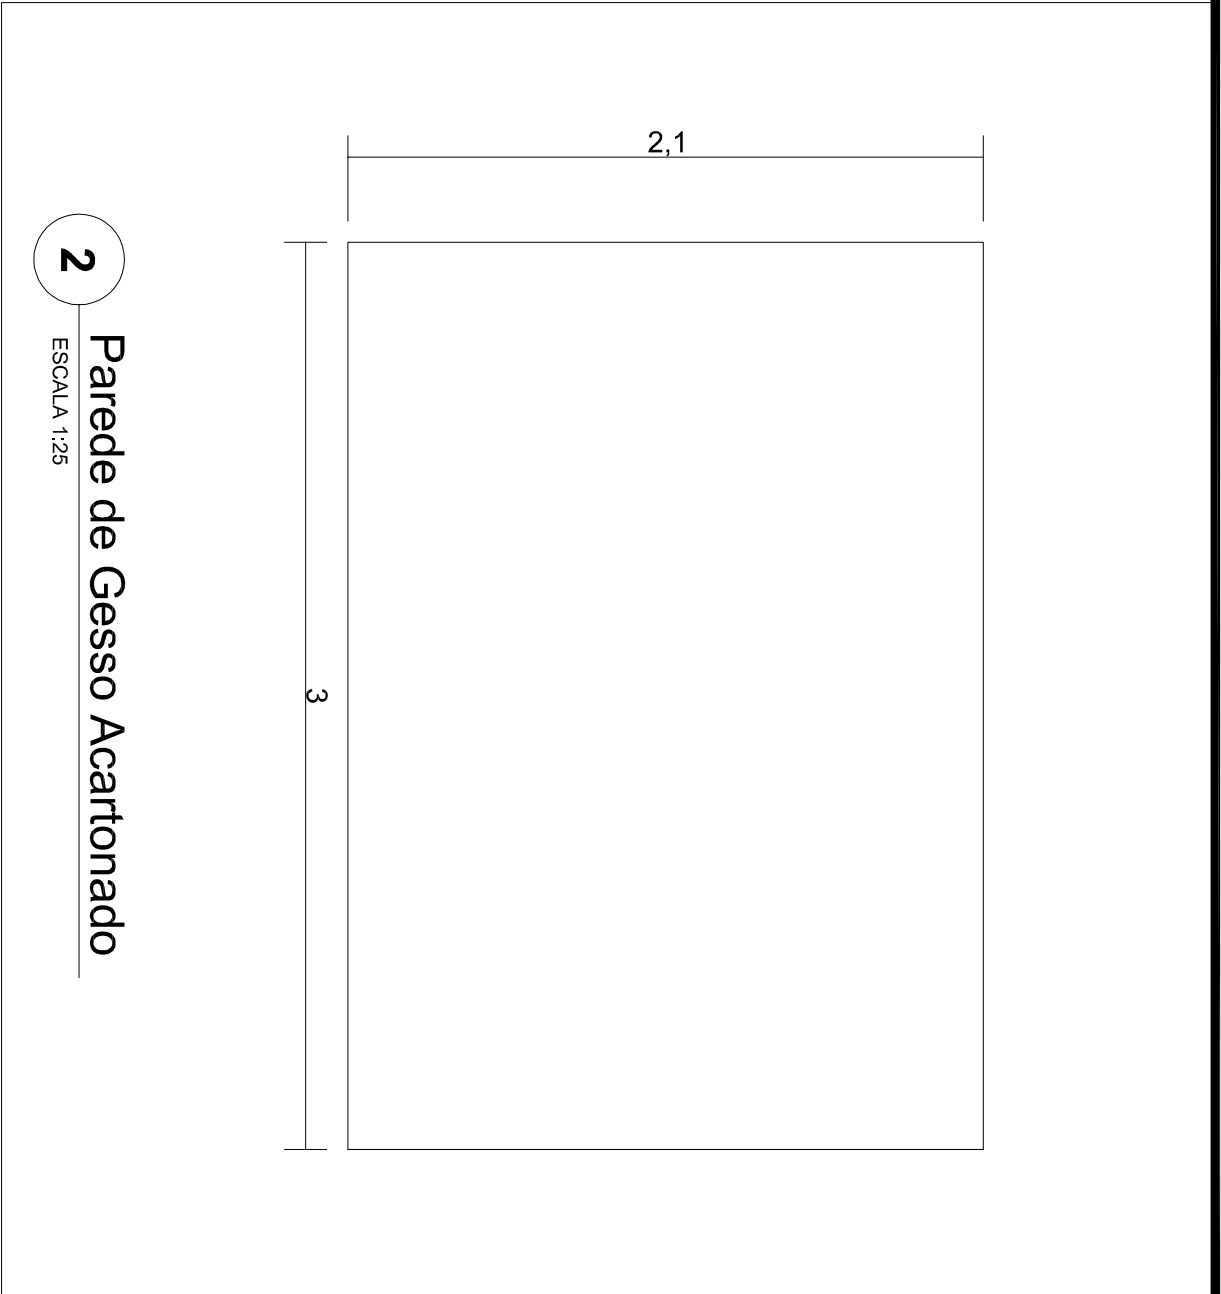

2 Parede de Gesso Acartonado

ESCALA 1:25

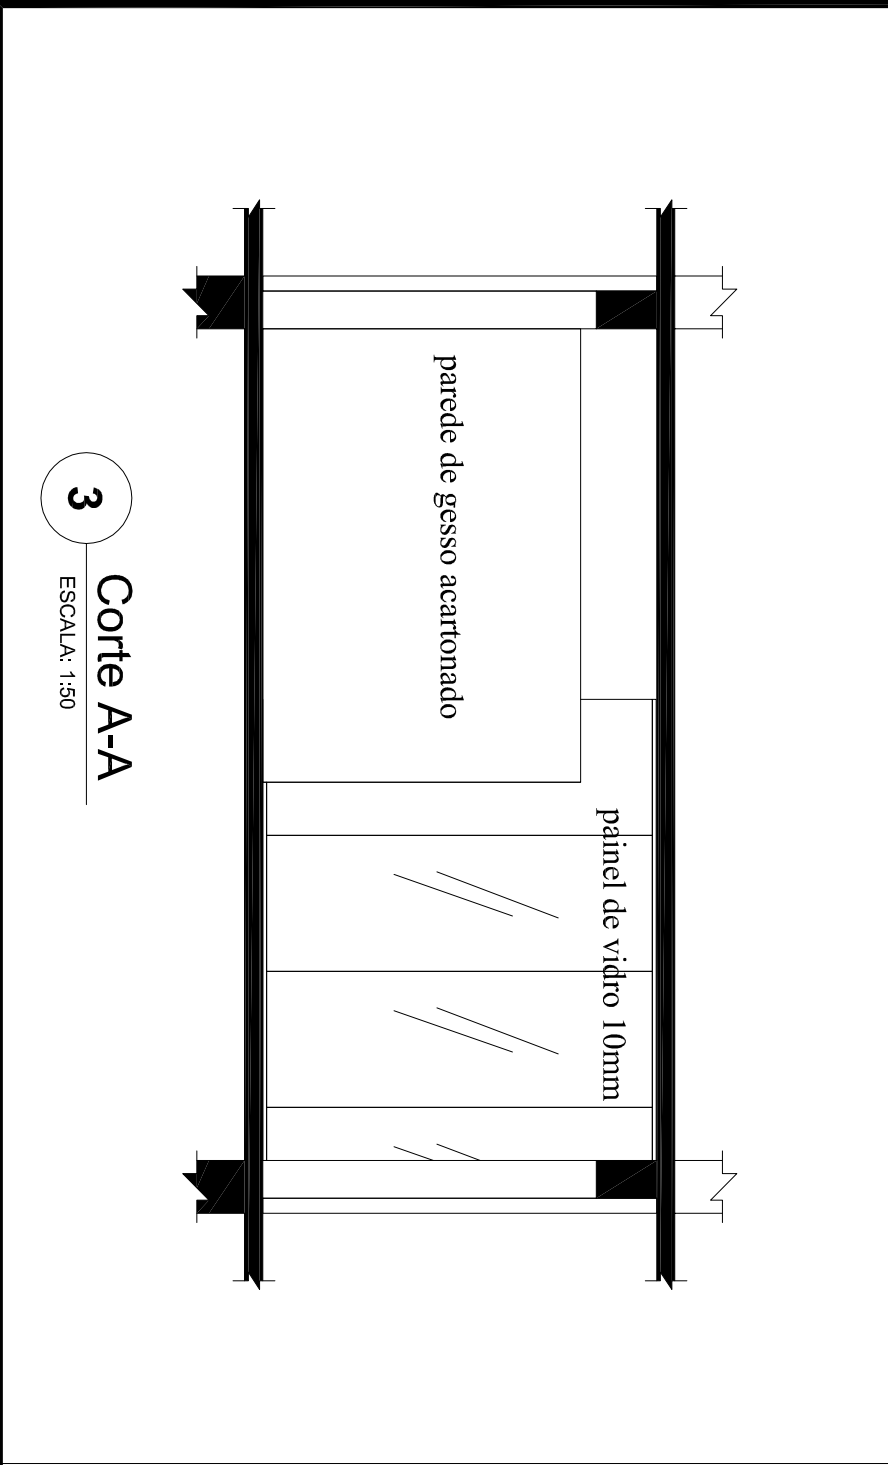

3 Corte A-A

ESCALA: 1:50

<i>Tribunal Regional Eleitoral de Santa Catarina</i>			
LOCAL:		EDIFÍCIO SEDE - 8º Andar	
PROJETO:		AVENIDA ESTEVES JÚNIOR, 68, CENTRO - FLORIANÓPOLIS/SC	
Divisória			
RESPONSÁVEIS TÉCNICOS:		SEÇÃO DE ENGENHARIA E ARQUITETURA:	
Rodrigo Peissari Arquiteto e Urbanista - CREA/SC 086850-7		Carla Marcon Pinheiro Machado Arquiteta e Urbanista - CREA/SC 054153-1	
DESENHO:		ESCALA:	
Karina Lopez Pereira		INDICADA	
DATA:		REVISÃO:	
18.02.10		01	
ARQUIVO:		PRANCHA:	
		ARQ 02/02	