


4 PLACA PROIBIDO FUMAR


ESCALA 1:20

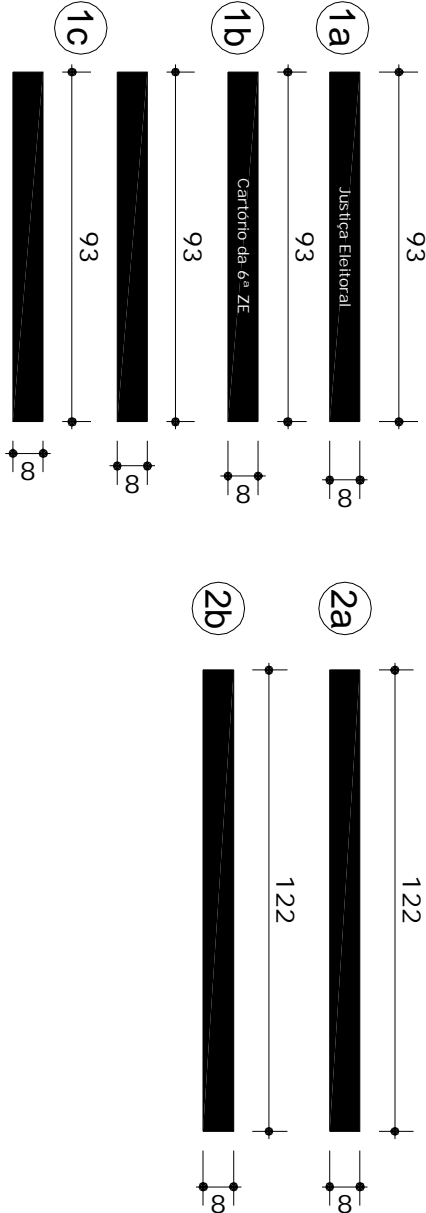

5 ADESIVO ACESSO PRINCIPAL


ESCALA 1:20

3

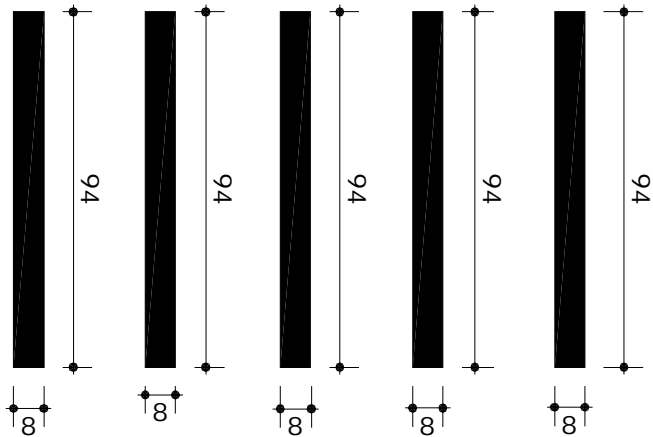


6 ADESIVO VIDRO LATERAL

ESCALA 1:20

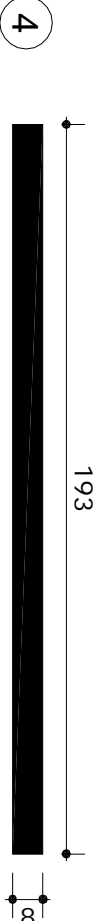


QUADRO DE SINALIZAÇÃO

REF	TEXTO	DIMENSÃO	MATERIAL	APLICAÇÃO	QTD
1a	Justiça Eleitoral	93x8	Adesivo em vinil preto	Porta de vidro	01
1b	Cartório da 6ª ZE	93x8	Adesivo em vinil preto	Porta de vidro	02
1c	-	93x8	Adesivo em vinil preto	Vidro	01
2a	-	122x8	Adesivo em vinil preto	Porta Vidro Ass.2	01
2b	-	122x8	Adesivo em vinil preto	Porta Vidro Ass.2	01
3	-	94x8	Adesivo em vinil preto	Vidro Lateral	05
4	-	193x8	Adesivo em vinil preto	Vidro Lateral Men.	01
5	Placa Externa	60x3.00	Alumínio Composto (ACM)	Fachada	01
6	Placa Proibido Fumar	30x20	Placa de Poliestireno	Parede	01

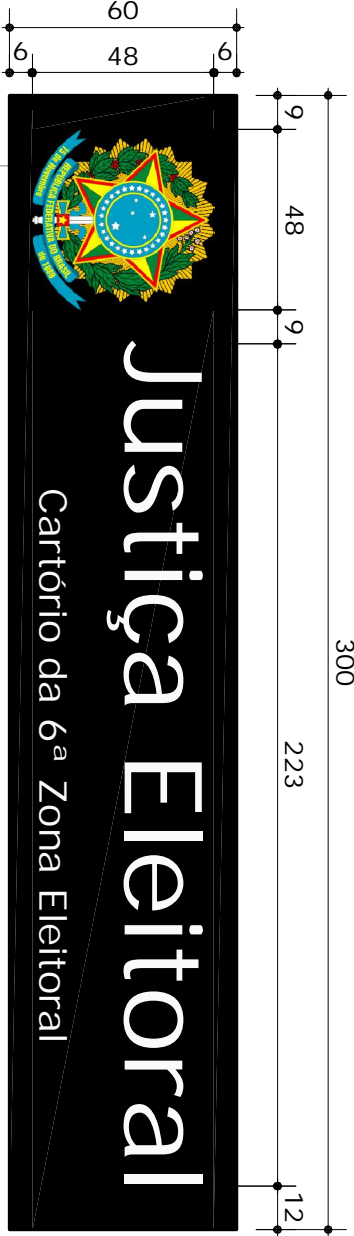


2 PLACA EXTERNA

ESCALA 1:20

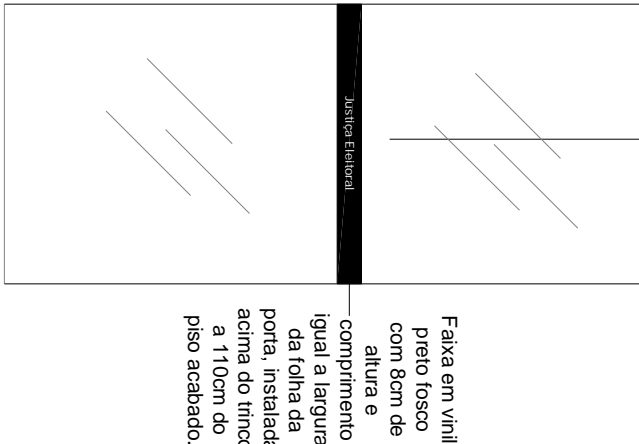


3 PORTA - VIDRO

ESCALA 1:25

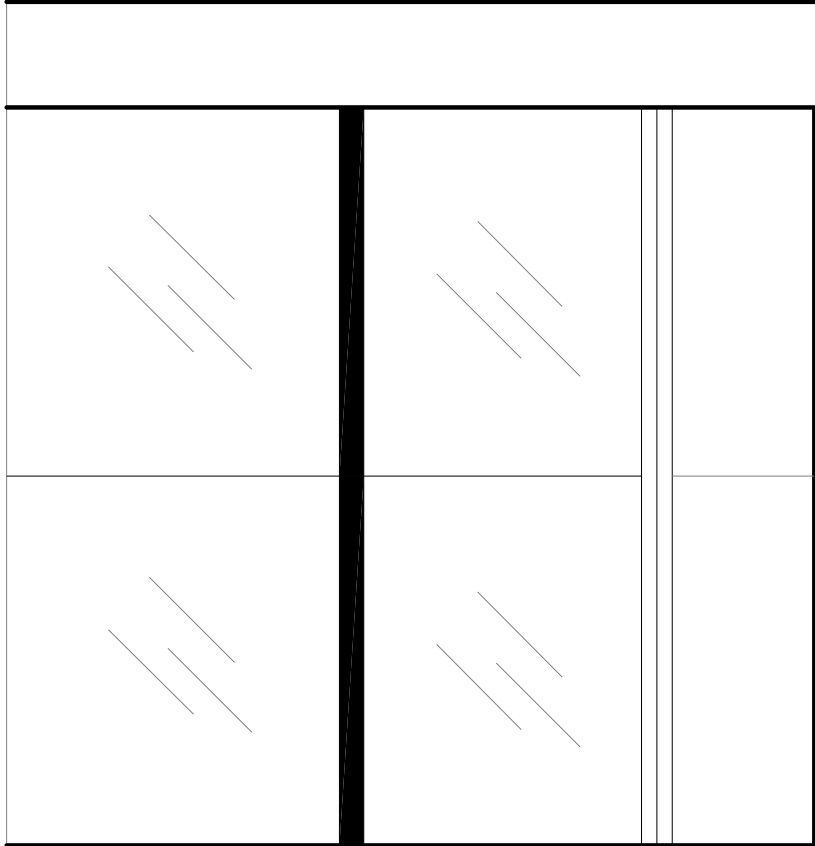

1 ELEVÇÃO FRONTAL

ESCALA 1:25

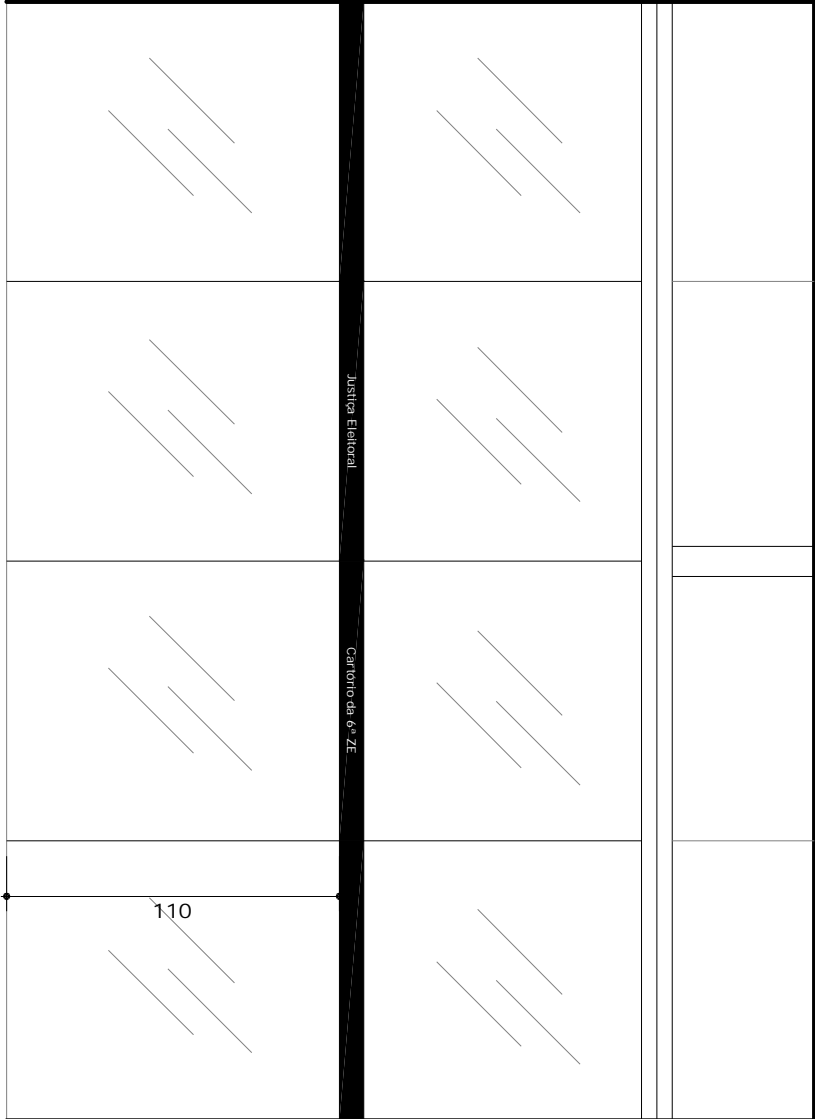

OBSERVAÇÕES

1. Todas as medidas estão em centímetros.
2. Conterir medidas no local.
3. Os adesivos sobre superfícies de vidro deverão ser instalados na face interna.



Tribunal Regional Eleitoral de Santa Catarina

LOCAL:	CARTÓRIO ELEITORAL DE CAÇADOR - 6ª ZONA ELEITORAL RUA VICTOR BAPTISTA ADAMI, N°919 - CENTRO - CAÇADOR/SC
CONTEÚDO:	PROJETO DE COMUNICAÇÃO VISUAL DETALHAMENTOS

RESPONSÁVEIS TÉCNICOS:	SEÇÃO DE ENGENHARIA E ARQUITETURA:	PROPRIETÁRIO:
DESENHO: Ismail dos Santos Técnico em Edificação - CREASC 02739-3	ESCALA: INDICADA	PRANCHAS:
DATR: 06.07.10	REVISÃO: 00	ARQUIVO: [CARTÓRIOS] CAÇADOR
	Carla Marcon Pinheiro Machado Arquiteta e Urbanista - CREASC 024153-1	Tribunal Regional Eleitoral de Santa Catarina CNPJ: 05.555.551/0001-93

1 ELEVÇÃO FRONTAL

ESCALA 1:25

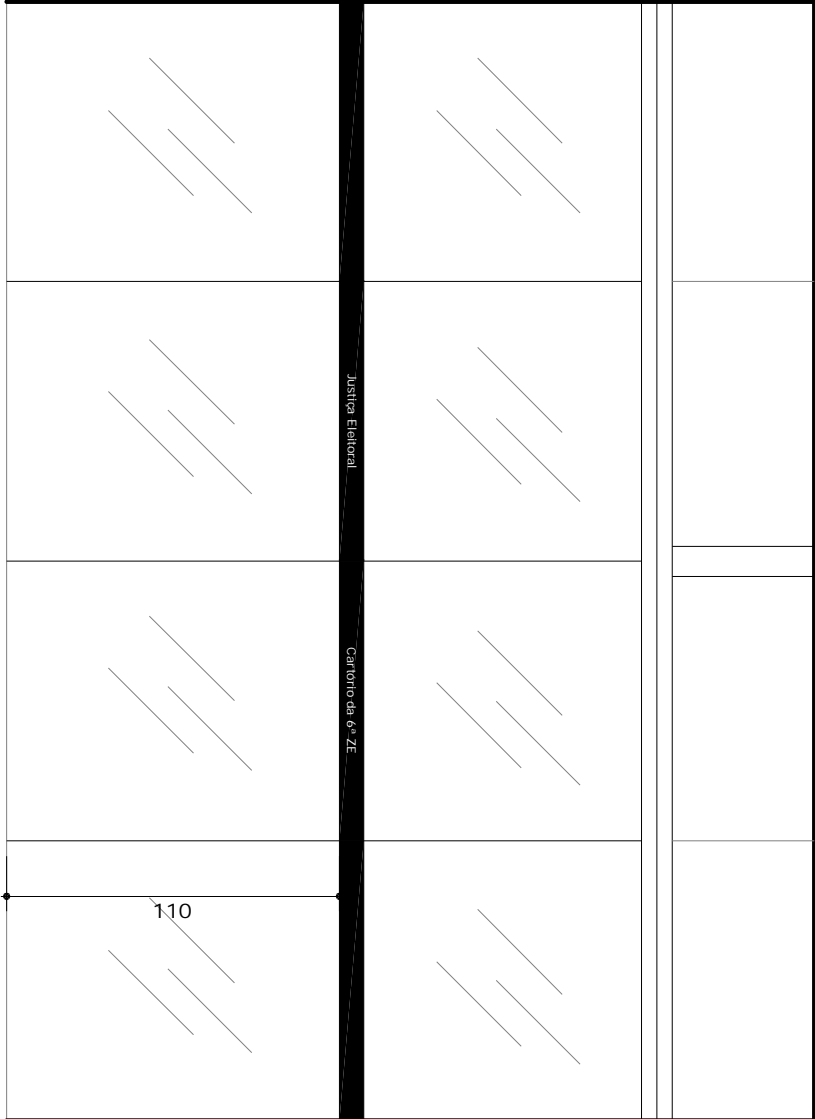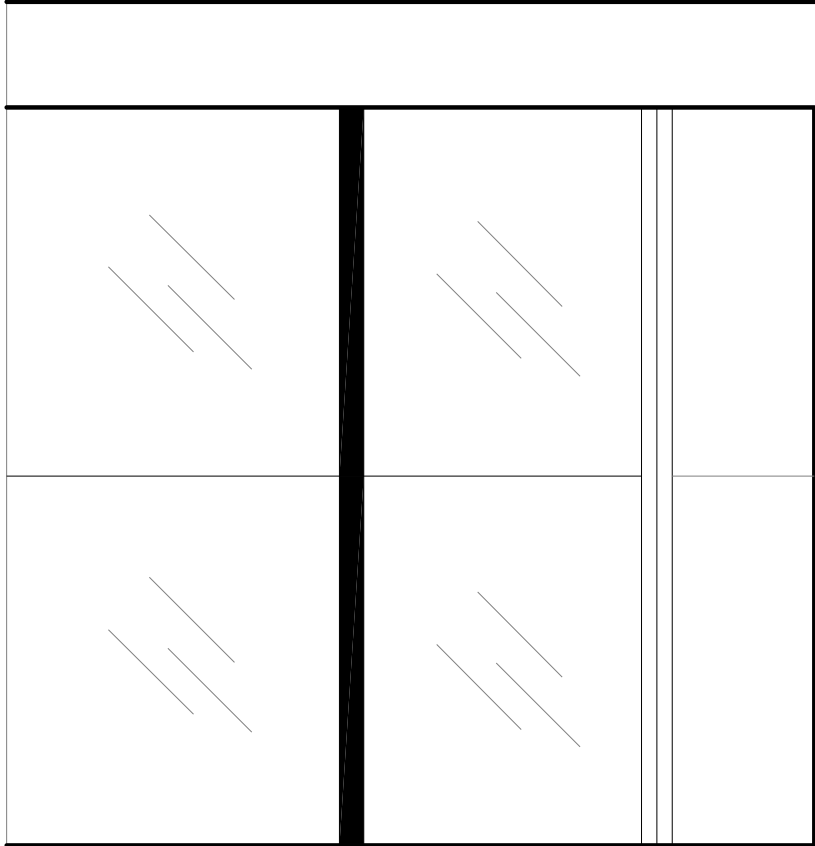

RESPONSÁVEIS TÉCNICOS:	SEÇÃO DE ENGENHARIA E ARQUITETURA:	PROPRIETÁRIO:
DESENHO: Ismail dos Santos Técnico em Edificação - CREASC 02739-3	ESCALA: INDICADA	PRANCHAS:
DATR: 06.07.10	REVISÃO: 00	ARQUIVO: [CARTÓRIOS] CAÇADOR
	Carla Marcon Pinheiro Machado Arquiteta e Urbanista - CREASC 024153-1	Tribunal Regional Eleitoral de Santa Catarina CNPJ: 05.555.551/0001-93

1 ELEVÇÃO FRONTAL

ESCALA 1:25

