




PLANTA

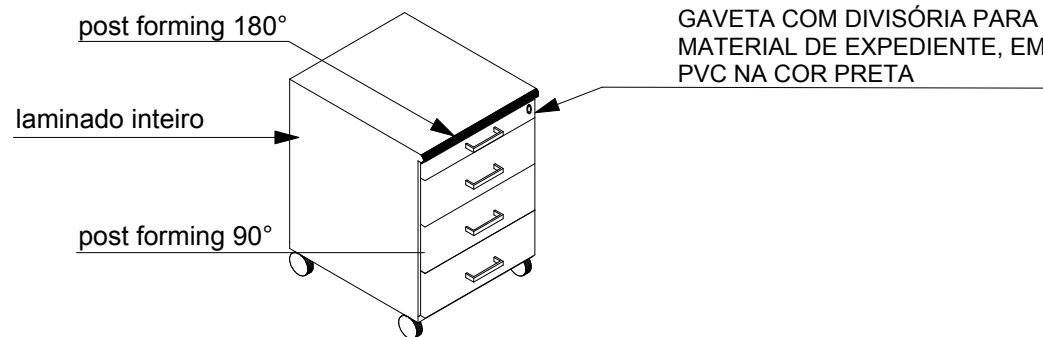


PERSP. AXONOMÉTRICA

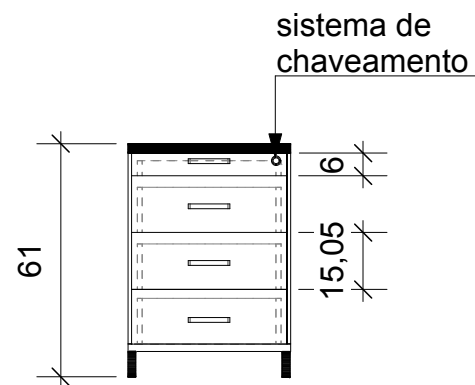

VISTA FRONTAL

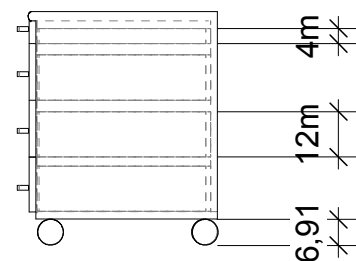

VISTA LATERAL

Tribunal Regional Eleitoral de Santa Catarina			
	MOBILIÁRIO		
	LOCAL: RUA ESTEVES JR., 68 / FLORIANÓPOLIS / SC		
	CONTEÚDO: G1		
TOTAL DE PRANCHAS	08/16	DATA: agosto/2010	ESCALA: 1:20
Seção de Engenharia e Arquitetura			
Carla Marcon Pinheiro Machado CREA/SC 054153-1			