


* Base do diretório e régua metálicas existentes.

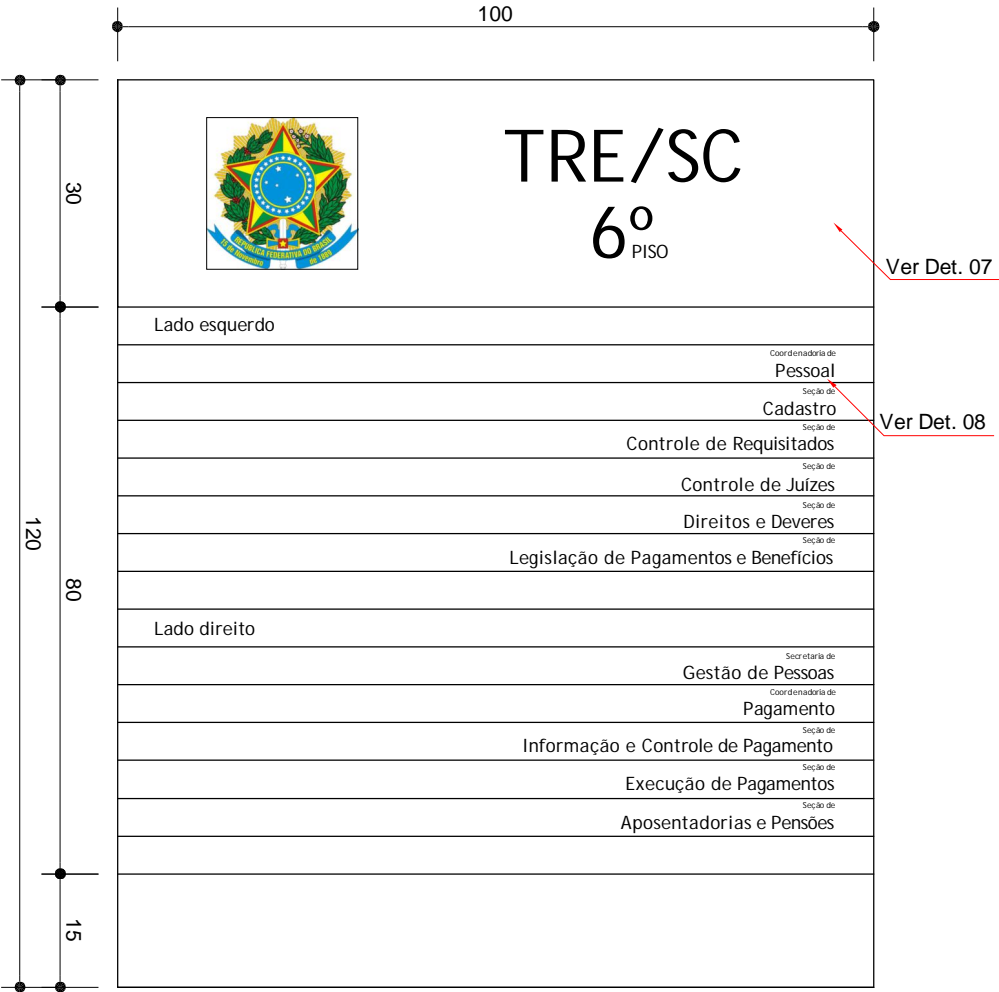

* Base do diretório e régua metálicas existentes.

1 VISTA FRONTAL D06
ESCALA 1:10

2 VISTA FRONTAL D07
ESCALA 1:10

<div>OBSERVAÇÕES</div>			
<div>1. Todas as medidas estão em centímetros.</div> <div>2. Conferir medidas no local.</div>			
<div>Tribunal Regional Eleitoral de Santa Catarina</div>			
<div>LOCAL: PRÉDIO SEDE RUA ESTEVES JÚNIOR, 68, CENTRO, FLORIANÓPOLIS/SC</div>		<div>PROJETO EXECUTIVO: DIRETÓRIO PARA IDENTIFICAÇÃO DAS SEÇÕES - 5º E 6º PISOS</div>	
<div>RESPONSÁVEL TÉCNICO: Rodrigo Peilssari Arquiteto e Urbanista - CREA/SC 0868507</div>		<div>SEÇÃO DE ENGENHARIA E ARQUITETURA: Carla Marcon Pinheiro Machado Arquiteta e Urbanista - CREA/SC 054153-1</div>	
<div>DESENHO: RODRIGO PEILSSARI</div>		<div>ESCALA: INDICADA</div>	
<div>DATA: 23.07.10</div>		<div>REVISÃO: 03</div>	
<div>ARQUIVO: [TRE - PRÉDIO SEDE] COMUNICAÇÃO VISUAL</div>		<div>PRANCHA: 17/22</div>	