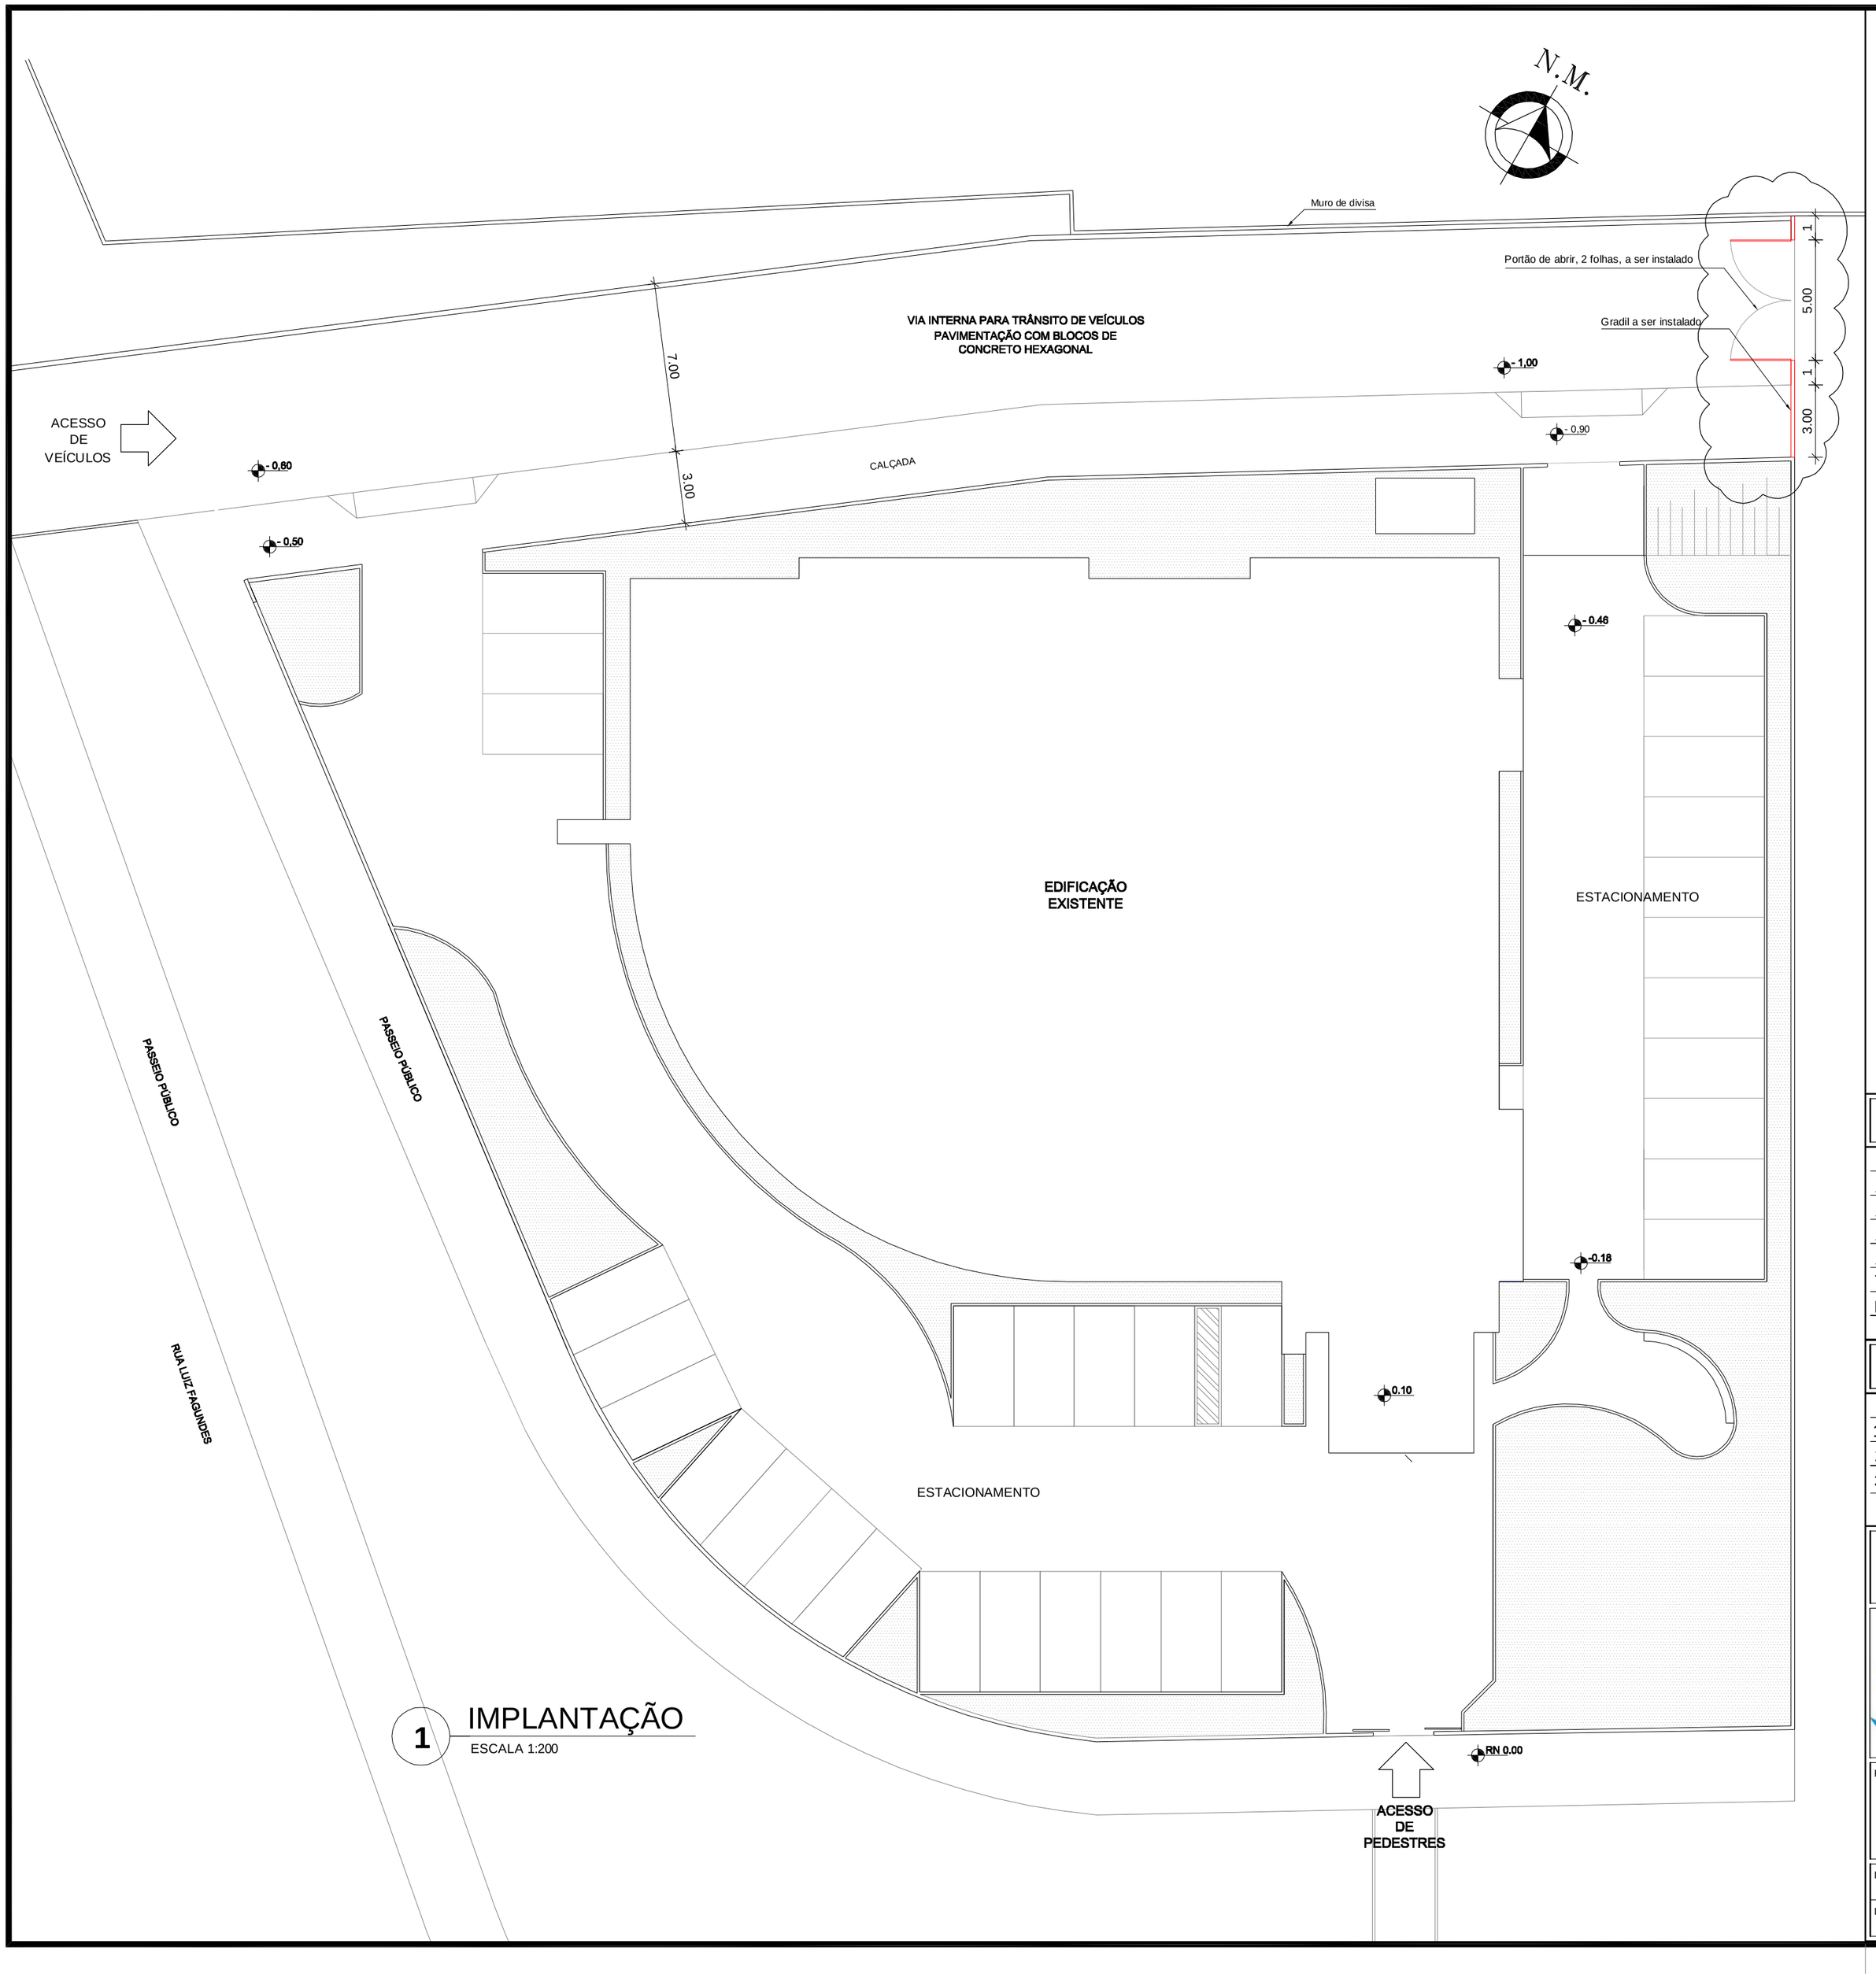

1 IMPLANTAÇÃO
ESCALA 1:200

2 PLANTA DE SITUAÇÃO
ESCALA 1:2000

QUADRO DE ÁREAS

ÁREA DO TERRENO	7079,10 m²
ÁREA TOTAL CONSTRUÍDA	1061,30 m²
ÁREA COBERTA	1061,30 m²
ÁREA LIVRE DO TERRENO	3.043,20 m²
TAXA DE OCUPAÇÃO	15,00%
NÚMERO DE PAVIMENTOS	01

OBSERVAÇÕES

1. Todas as medidas estão em metros.
2. Conferir medidas no local.
3. O gradil de fechamento do terreno deverá ser executado em continuidade ao existente.

Tribunal Regional Eleitoral de Santa Catarina

LOCAL:
CARTÓRIOS ELEITORAIS DE SÃO JOSÉ - 29ª e 84ª ZONAS ELEITORAIS
AVENIDA LITORÂNEA C/ RUA LUIZ FAGUNDES, S/N, SÃO JOSÉ/SC

PROJETO:
PORTÃO DE ACESSO AO TERRENO
PLANTA DE SITUAÇÃO E IMPLANTAÇÃO

RESPONSÁVEL TÉCNICO:	SEÇÃO DE ENGENHARIA E ARQUITETURA:	PROPRIETÁRIO:
Rodrigo Pelissari Arquiteto e Urbanista - CREA/SC 086850-7	Carla Marcon Pinheiro Machado Arquiteta e Urbanista - CREA/SC 054153-1	Tribunal Regional Eleitoral de Santa Catarina CNPJ: 05.858.851/0001-93

DESENHO:	ESCALA:	PRANCHA:
RODRIGO PELISSARI	INDICADA	**01**/03
DATA: 13.01.10	REVISÃO: 01	ARQUIVO: [TRE-SÃO JOSÉ] PORTÃO (ACESSO TERRENO)