



VISTA SUPERIOR (TAMPO DA MESA)

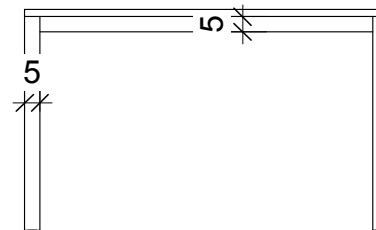

VISTA FRONTAL

PÉS COM PONTEIRAS DE ACABAMENTO  
EM COPOLÍMERO DE POLIPROPILENO  
E NIVELADORES DE PISO DE AÇO  
ROSQUEÁVEL E CORPO DE  
POLIPROPILENO

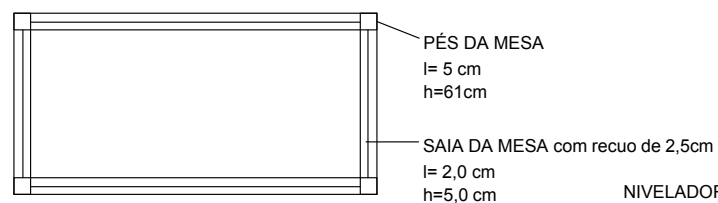

VISTA POSTERIOR (PÉS DA MESA, SAIA e TAMPO )



VISTA LATERAL

<i>Tribunal Regional Eleitoral de Santa Catarina</i>		
		
<b>MOBILIÁRIO</b>		
LOCAL: RUA ESTEVES JR., 68 / FLORIANÓPOLIS / SC		
<b>CONTEÚDO: MCO</b>		
TOTAL DE PRANCHAS	03/04	DATA: julho de 2011
		ESCALA: 1:25
SEA		Arquiteta responsável:
		<hr/> Carla Marcon Pinheiro Machado CREA/SC 054153-1