




Vista Lateral da Cobertura 03

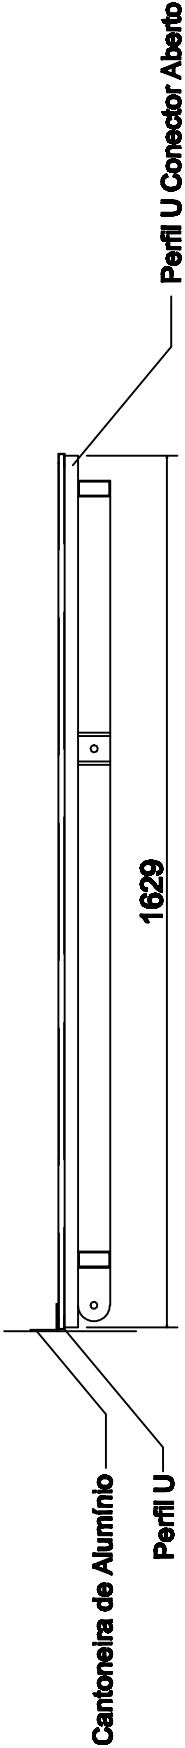

Planta da Cobertura 03

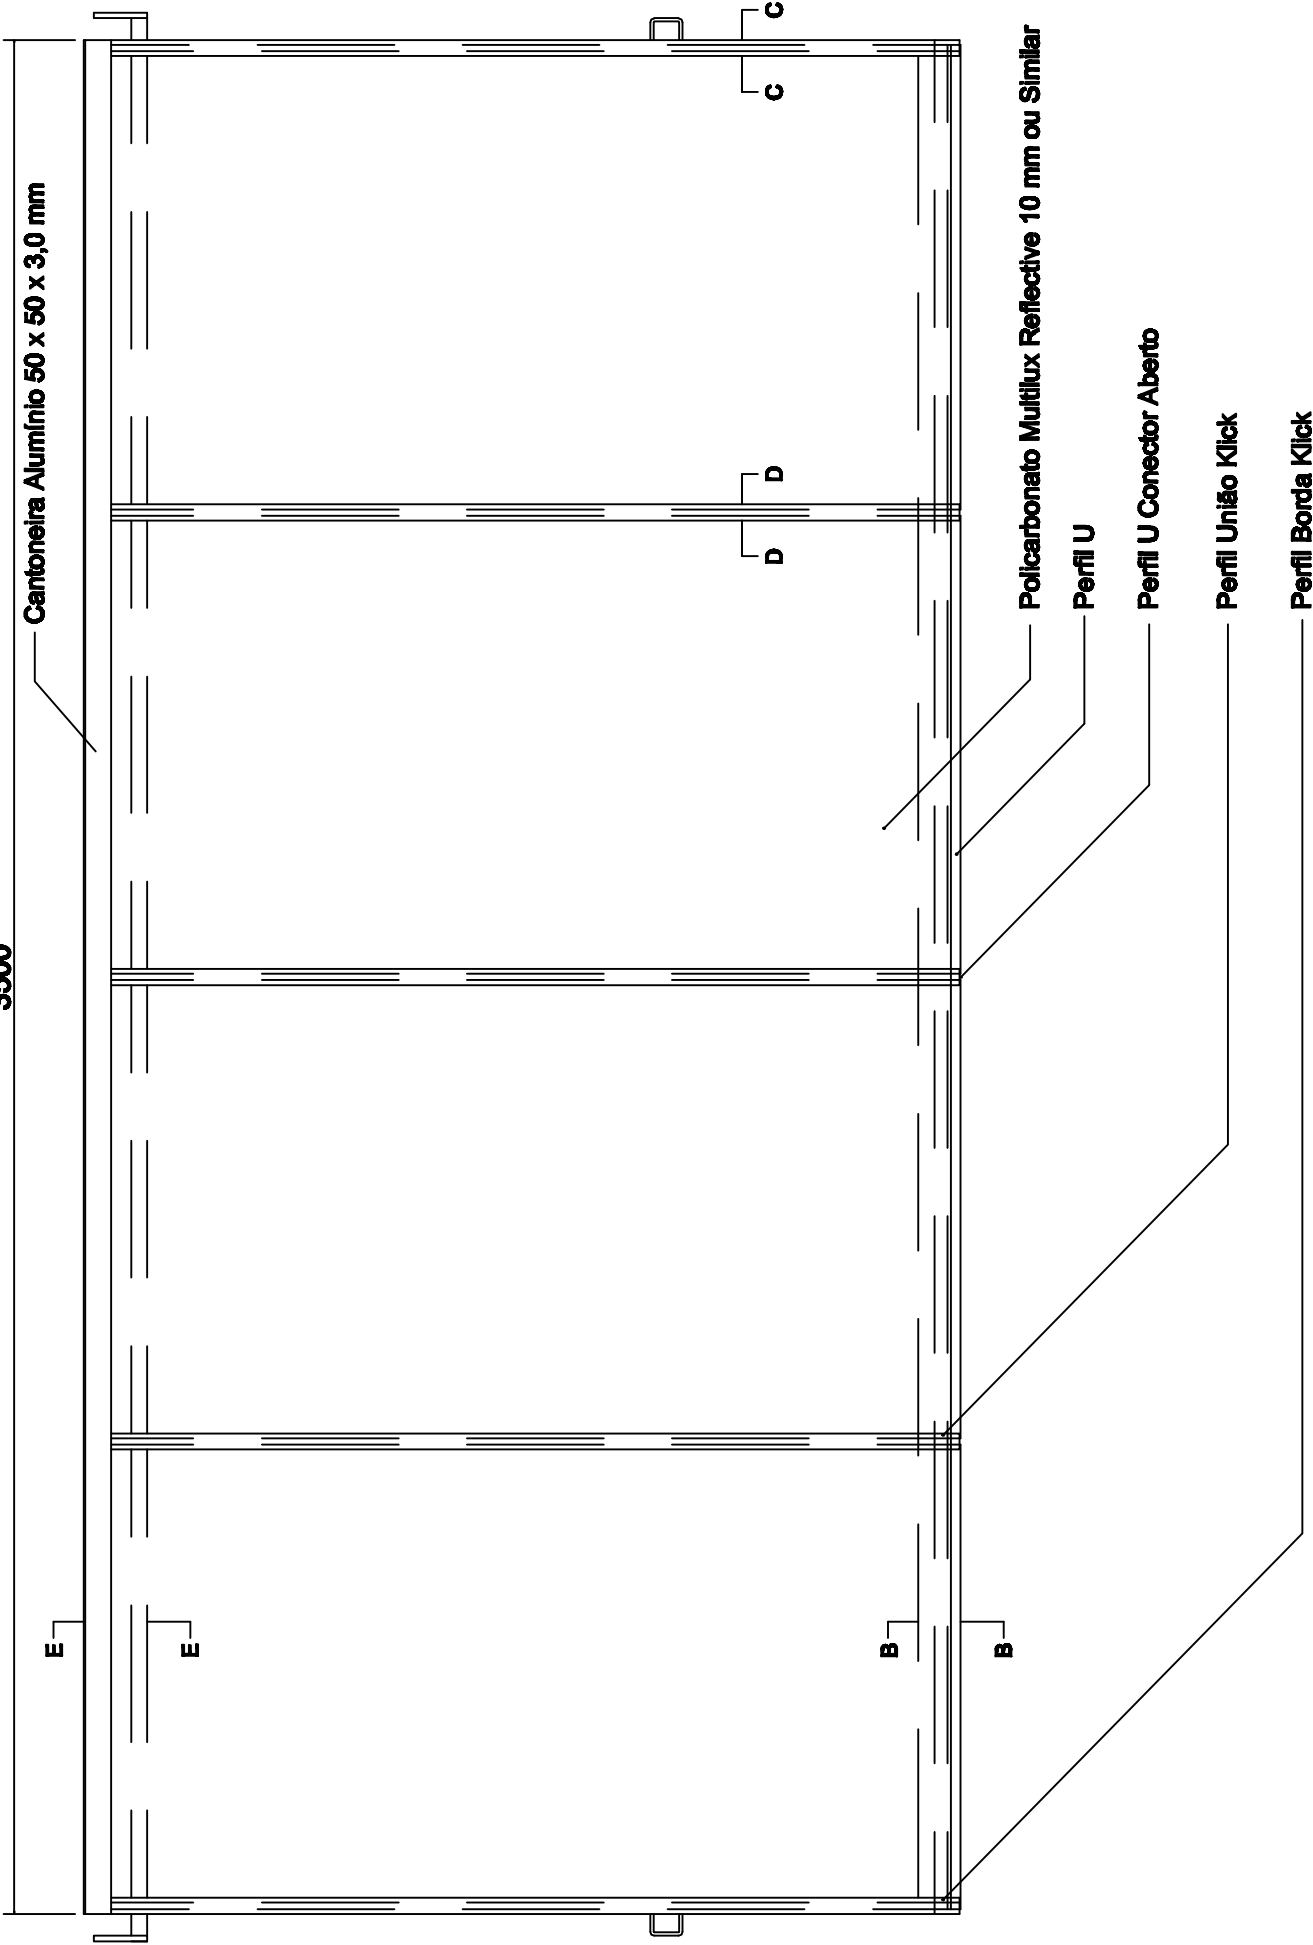

7 - Fita Vent-Tape	7,0 mt
6 - Cantoneira Alumínio 50 x 50 x 3,0 mm	3,5 m
5 - Perfil U	7,0 m
4 - Perfil Borda Klick	3,4 m
3 - Perfil União Klick	5,1 m
2 - Perfil U conector aberto	8,5 m
1 - Polcarbonato Multilux Reflective 10 mm ou Similar	6,0 m²
Material	Quant.

PROJETO: Met. Desterro			TÍTULO: Cobertura 03 - TRE			ED. E	DATA	ALT./VISTO	
						ED. D	DATA	ALT./VISTO	
DESENHO: Osvaldo	METALÚRGICA DESTERRO LTDA		CLIENTE: TRE - Joinville			ED. C	DATA	ALT./VISTO	
ED. B						DATA	ALT./VISTO		
FORMATO: A3	FOLHA: 05/06		ED. DATA	ALT./VISTO	DESENHO INICIAL				
			A	28/04/11					
ESCALA: Indicada									