



Vista Lateral da Cobertura 04

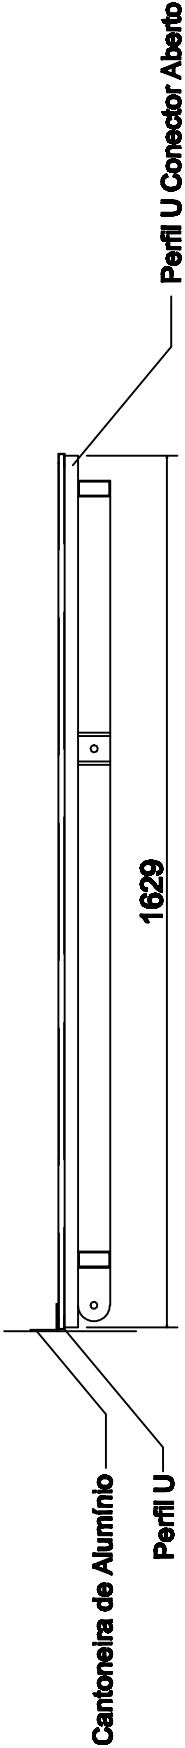

Planta da Cobertura 04

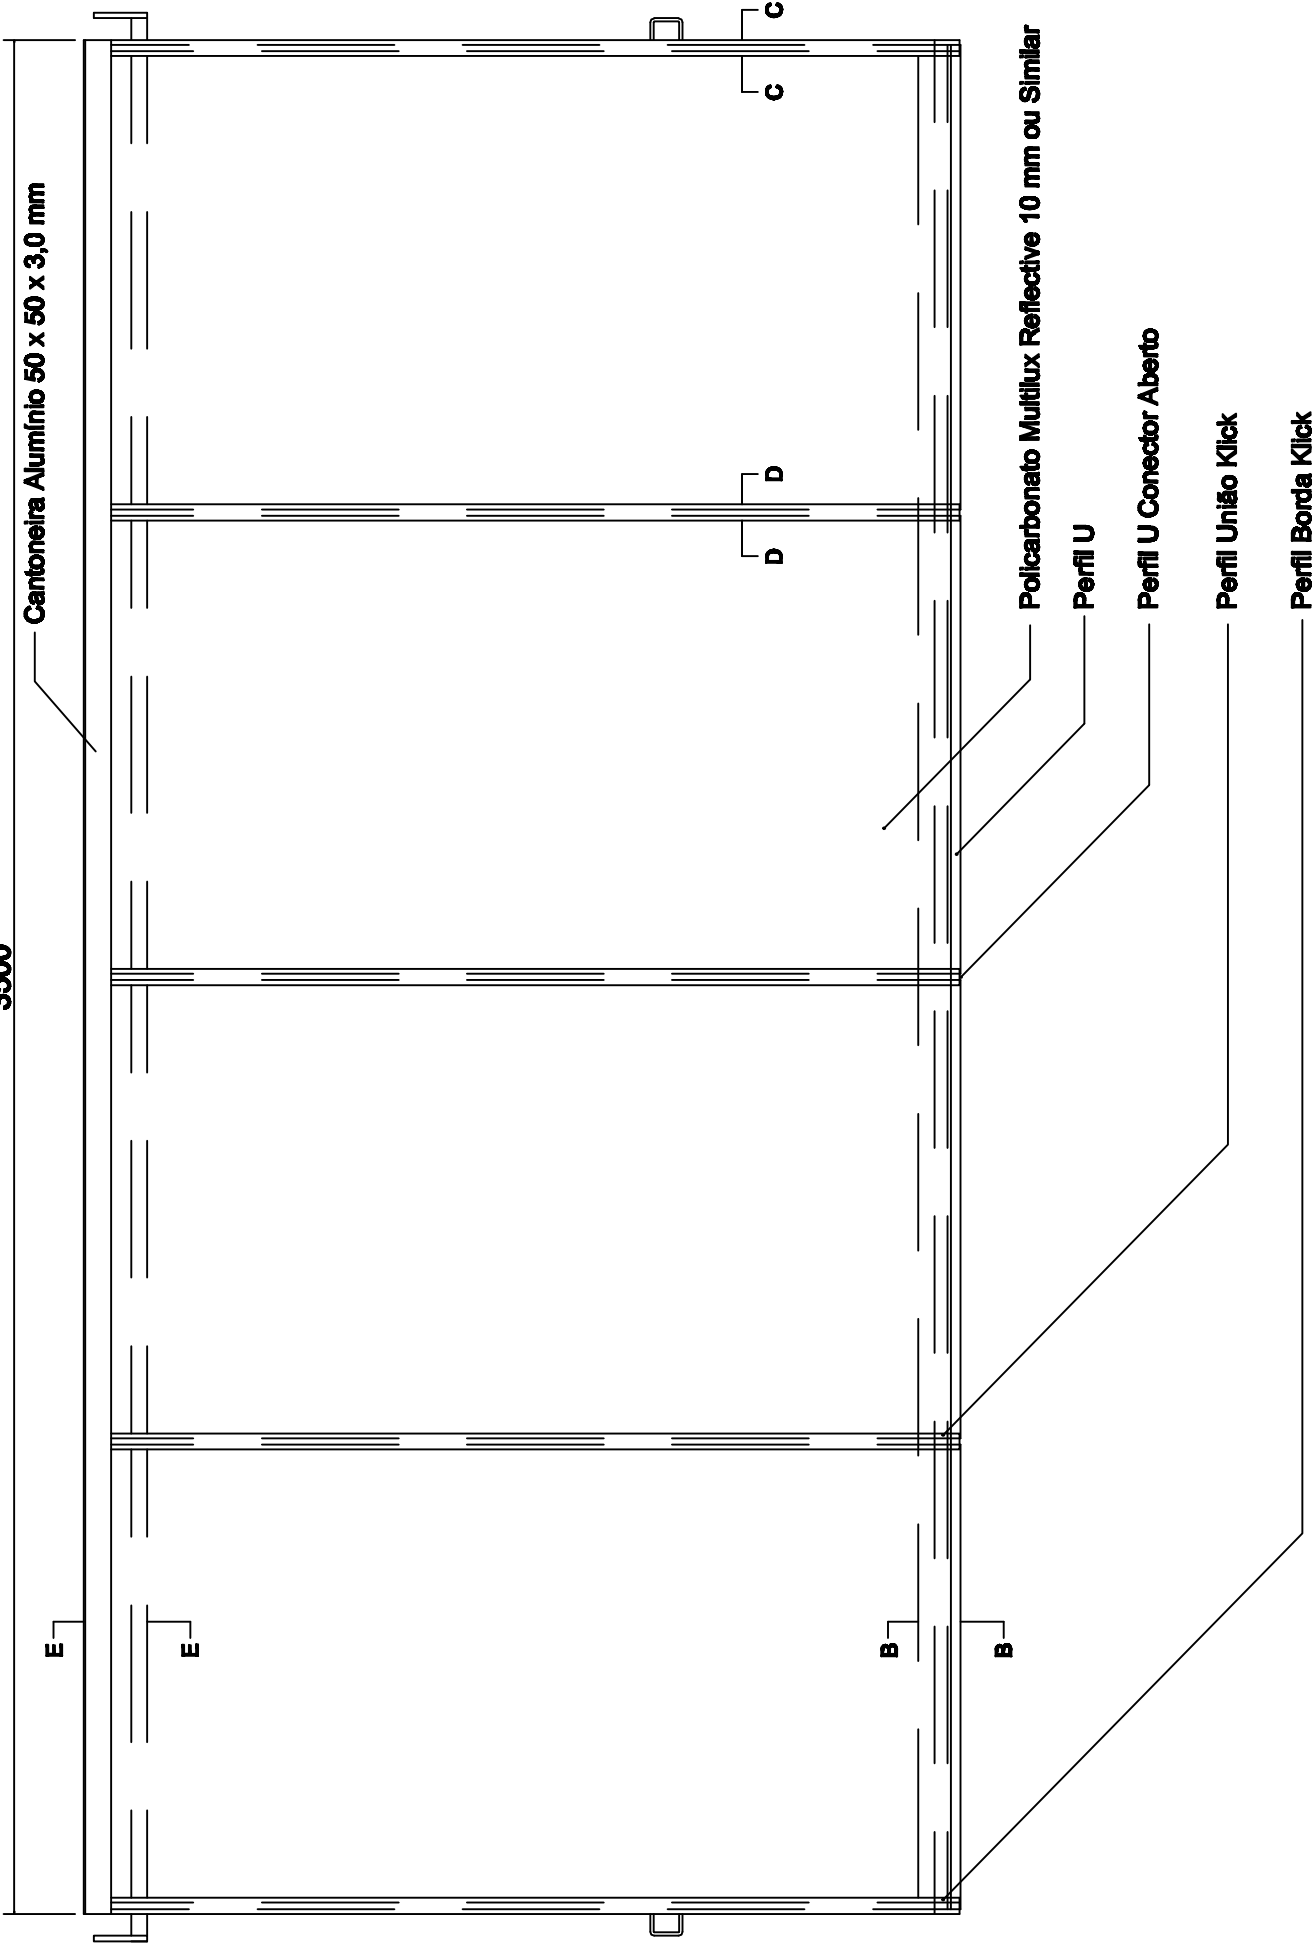

7 - Fita Vent-Tape	7,0 mt
6 - Cantoneira Alumínio 50 x 50 x 3,0 mm	3,5 m
5 - Perfil U	7,0 m
4 - Perfil Borda Klick	3,4 m
3 - Perfil União Klick	5,1 m
2 - Perfil U conector aberto	8,5 m
1 - Polcarbonato Multilux Reflective 10 mm ou Similar	6,0 m²
Material	Quant.

PROJETO: Met. Desterro		TÍTULO: Cobertura 04 - TRE			ED. E	DATA	ALT./VISTO
		CLIENTE: TRE - Joinville			ED. D	DATA	ALT./VISTO
ED. C					DATA	ALT./VISTO	
DESENHO: Osvaldo		METALÚRGICA DESTERRO LTDA	ED. DATA A 28/04/11	ALT./VISTO	DESENHO INICIAL	ED. B	DATA
FORMATO: A3	FOLHA: 05/06						
ESCALA: Indicada							