




PLANTA

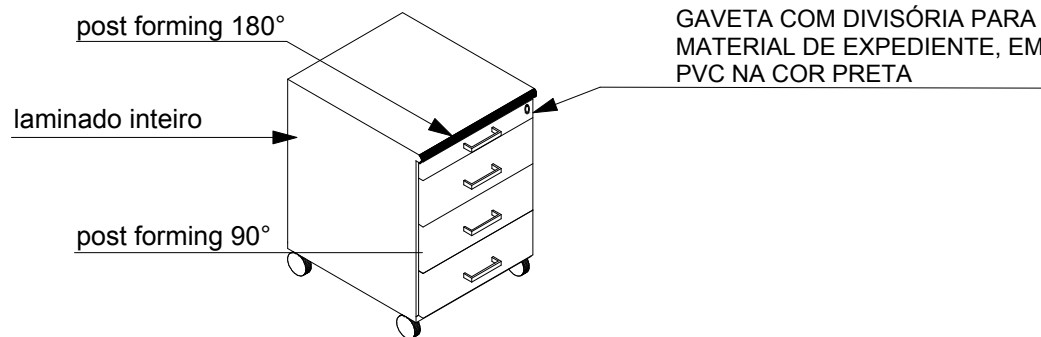

PERSP. AXONOMÉTRICA

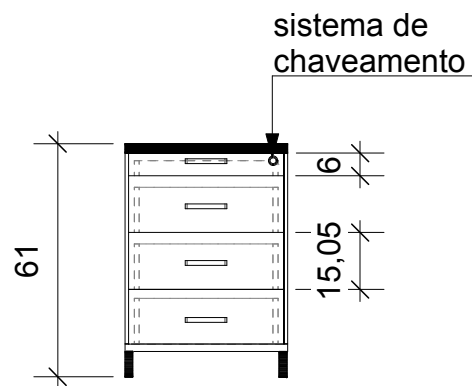

VISTA FRONTAL

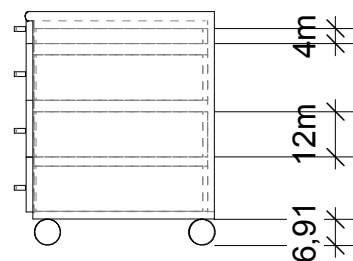

VISTA LATERAL

<b>Tribunal Regional Eleitoral de Santa Catarina</b>			
	<b>MOBILIÁRIO</b>		
	LOCAL: RUA ESTEVES JR., 68 / FLORIANÓPOLIS / SC		
	<b>CONTEÚDO: G1</b>		
TOTAL DE PRANCHAS	08/16	DATA: agosto/2010	ESCALA: 1:20
Seção de Engenharia e Arquitetura			
Carla Marcon Pinheiro Machado CREA/SC 054153-1			