

ESPECIFICAÇÕES

| LEGENDA     | Material | Comprimento(m) | Altura(m) | Espesura(cm) | Portas(unid) | Janelas(unid) |
|-------------|----------|----------------|-----------|--------------|--------------|---------------|
| <div></div> | Parede 1 | GA             | 4,50      | 2,60         | 7,3          | 10            |
| <div></div> | Parede 2 | GA             | 7,00      | 2,60         | 7,3          | 10            |
| <div></div> | Parede 3 | GA             | 1,20      | 2,60         | 7,3          | 10            |
| <div></div> | Parede 4 | GA             | 1,20      | 2,60         | 7,3          | 0             |
| <div></div> | Parede 5 | GA             | 16,60     | 2,60         | 19,3         | 1*            |
| <div></div> | Parede 6 | EA             | 15,00     | 2,60         | ----         | 10            |

GA= Gesso Acartonado


EA= Espuma Acústica

(\*)= Visor Acústico

1

DETALHE - Divisórias 1, 3 e 4



ESCALA 1:10

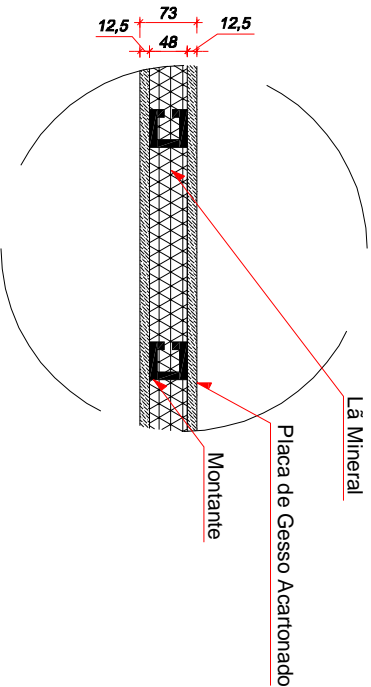

2

DETALHE - Divisória 2

ESCALA 1:10

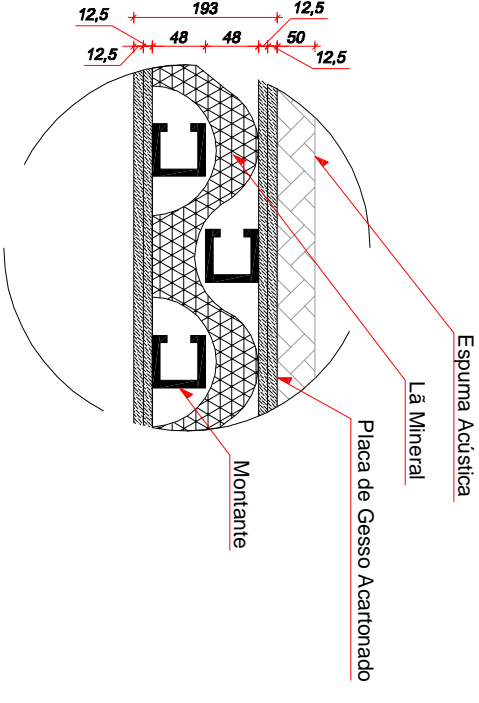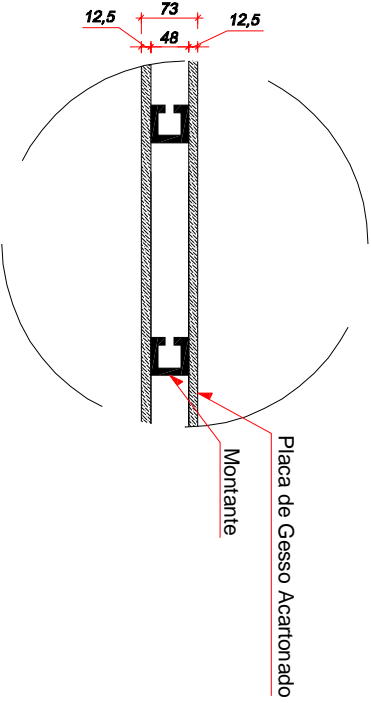


3

DETALHE - Divisória 5

ESCALA 1:10

Tribunal Regional Eleitoral de Santa Catarina

|   |  |   |
|---|--|---|
|  |  | LOCAL:  |
| CONTÊUDO:   |  | ACESSORIA DE IMPRENSA<br>10º Andar - SEDE   |
| RESPONSÁVEIS TÉCNICOS:  |  | DIVISÓRIAS<br>Detalhamento  |
| SEÇÃO DE ENGENHARIA E ARQUITETURA:  |  | PROPRIETÁRIO:   |
| <div>Karina Lopez<br/>Arquiteta e Urbanista - CREA/SC 058.304-5</div>               |  | <div>Tribunal Regional Eleitoral de Santa Catarina<br/>CNPJ: 05.858.851/0001-93</div> |
| DESENHO: KARINA   |  | PRANCHA:  |
| REVISÃO: 00   |  | 02/02   |
| DATA: 16.04.2012  |  |   |
| ARQUIVO: [PRÉDIO SEDE-10º ANDAR] Imprensa DIVISÓRIAS                                |  |   |