


1

2

A

B

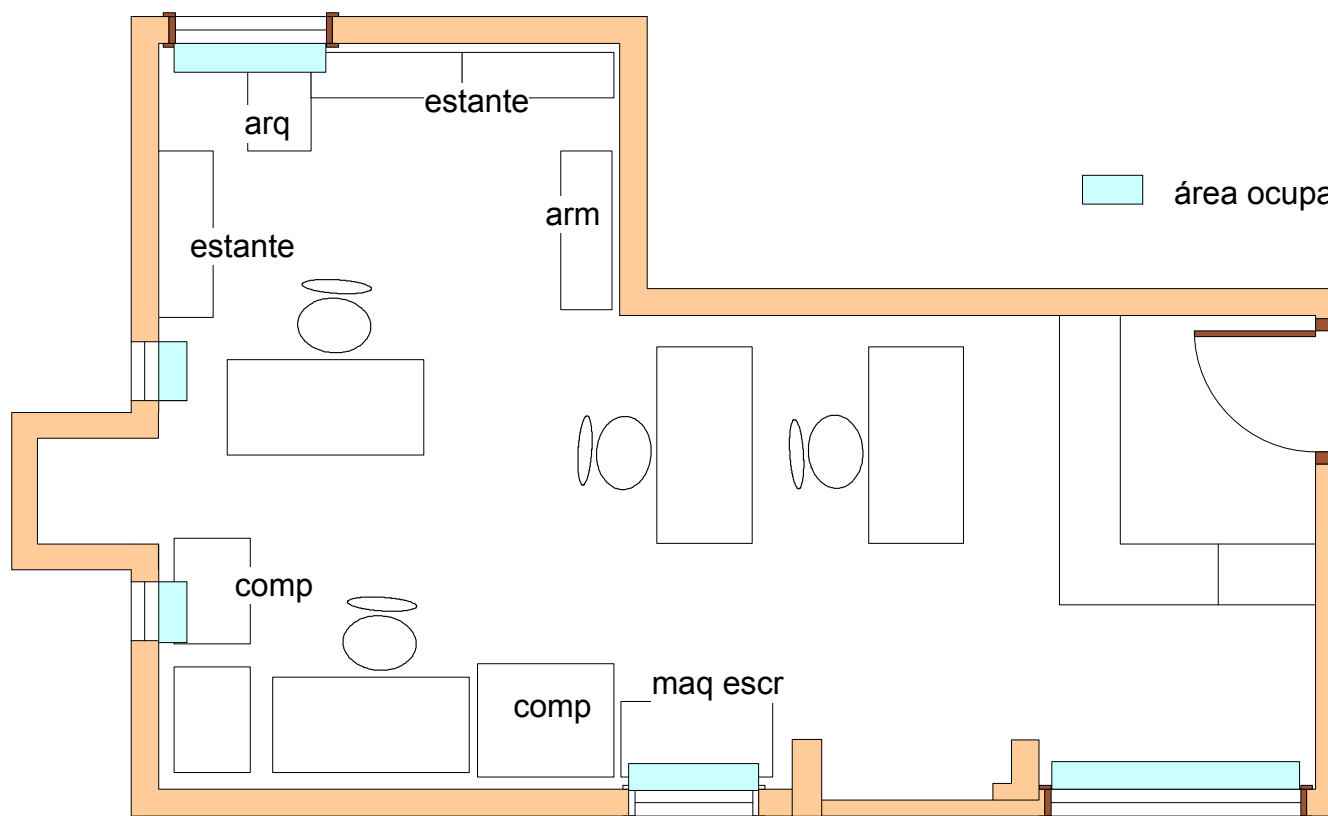

LAY OUT EXISTENTE

## PROJETO DE AMBIENTAÇÃO

Desenho : Cláudia Danon  
(estagiária - UFSC)

### Cartório Eleitoral de Santo Amaro

data: maio de 2001

escala: 1: 50

PRANCHA 3

1

2