
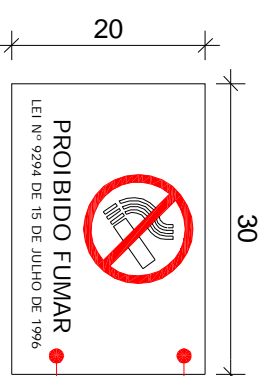


QUADRO DE SINALIZAÇÃO

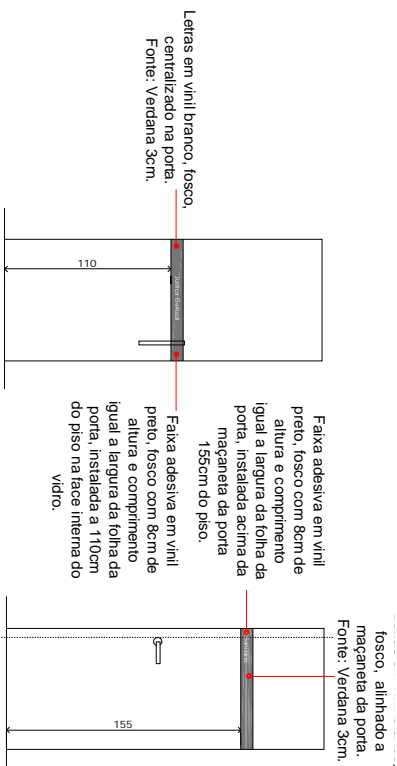

Placa em PS branco
(30x20cm) 2mm de
espessura, fixada na
alvenaria com fita dupla face
a 160cm do piso.


Letreiro em vinil preto.
Fonte: Verdana 1,8cm e 1,0cm (letras maiúsculas).

Det. portas vidro e madeira

ESCALA 1:50

Placa proibido fumar


S/ ESCALA

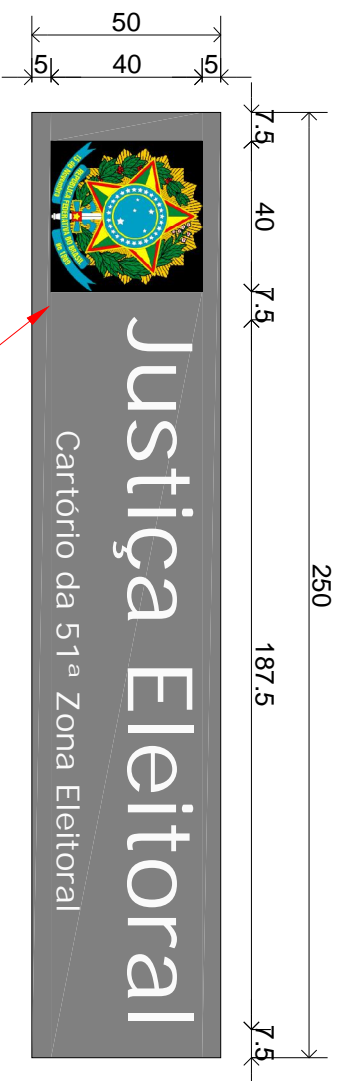

Placa em alumínio composto (ACM), na cor preta, acabamento fosco, com 3mm de espessura 250 x 50 cm. Braso colorido, executado em baixo relevo, gravado por fotogração corrosiva. Letras pintadas na cor branca, fosco. Fonte utilizada: Verdana 17,5 cm e 6,25 cm. Fixada na fachada centralizada com a porta de entrada do cartório.

Sinalização externa

ESCALA 1:20

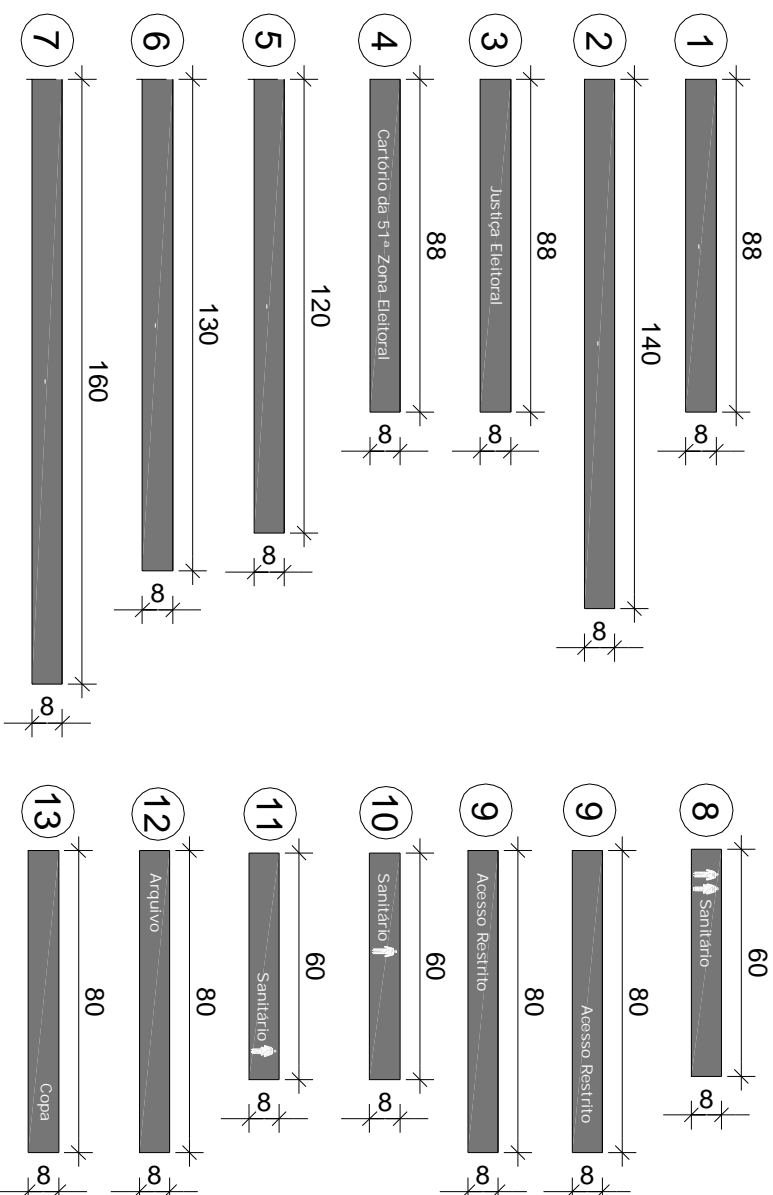


SINALIZAÇÃO DE

PORTAS

FAIXAS ADESIVAS PARA LETREIROS: Adesivos em vinil preto, fosco, Imprimax ou similar.

LETREIROS: Letras adesivas em vinil fosco, na cor branca, fonte VERDANA.

Letras maiúsculas e minúsculas, sendo que as maiúsculas deverão ter 3,0 cm de altura.

REF	TEXTO	DIMENSÃO	MATERIAL	APLICAÇÃO	QTD
1	-	88x8	Adesivo em vinil	Vidro	14
2	-	140x8	Adesivo em vinil	Vidro	02
3	Justiça Eleitoral	88x8	Adesivo em vinil	Vidro	01
4	Cartório da 51ª Zona Eleitoral	88x8	Adesivo em vinil	Vidro	01
5	-	120x8	Adesivo em vinil	Vidro	03
6	-	130x8	Adesivo em vinil	Vidro	01
7	-	160x8	Adesivo em vinil	Vidro	01
8	Sanitário 	60x8	Adesivo em vinil	Madeira	01
9	Acesso Restrito	80x8	Adesivo em vinil	Madeira	01
9a	Acesso Restrito	80x8	Adesivo em vinil	Madeira	01
10	Sanitário 	60x8	Adesivo em vinil	Madeira	01
11	Sanitário 	60x8	Adesivo em vinil	Madeira	01
12	Copa	80x8	Adesivo em vinil	Madeira	01
13	Arquivo	80x8	Adesivo em vinil	Madeira	01
14	Placa P.F. (Ver des. 4)	30x20	Placa de Poliestireno	Avenaria	01
15	Placa Externa (Ver des.5)	300x60	Alumínio composto (ACM)	Avenaria	01

OBSERVAÇÕES

1. Todas as medidas estão em centímetros.
2. Confeir medidas no local.
3. Os adesivos sobre superfície de vidro deverão ser instalados na face interna.

Tribunal Regional Eleitoral de Santa Catarina



LOCAL:

CARTÓRIO ELEITORAL DA 51ª ZONA ELEITORAL

RUA ANTONIO CARLOS MEDEIROS Nº 531, SALA 01- SANTA CECÍLIA - SC

PROJETO EXECUTIVO:

COMUNICAÇÃO VISUAL

SEÇÃO DE ENGENHARIA E ARQUITETURA:

PROPRIETÁRIO:

Carla Marcon Pinheiro Machado

Arquiteta e Urbanista - CREA/SC 054153-1

CNPJ: 05.858.851/0001-93

ortels

ESCALA:

EA/SC 10

INDICADA

01

[TRE/SC-SANTA CECÍLIA]CMV

PRANCHIA:

02/02