


9º ANDAR

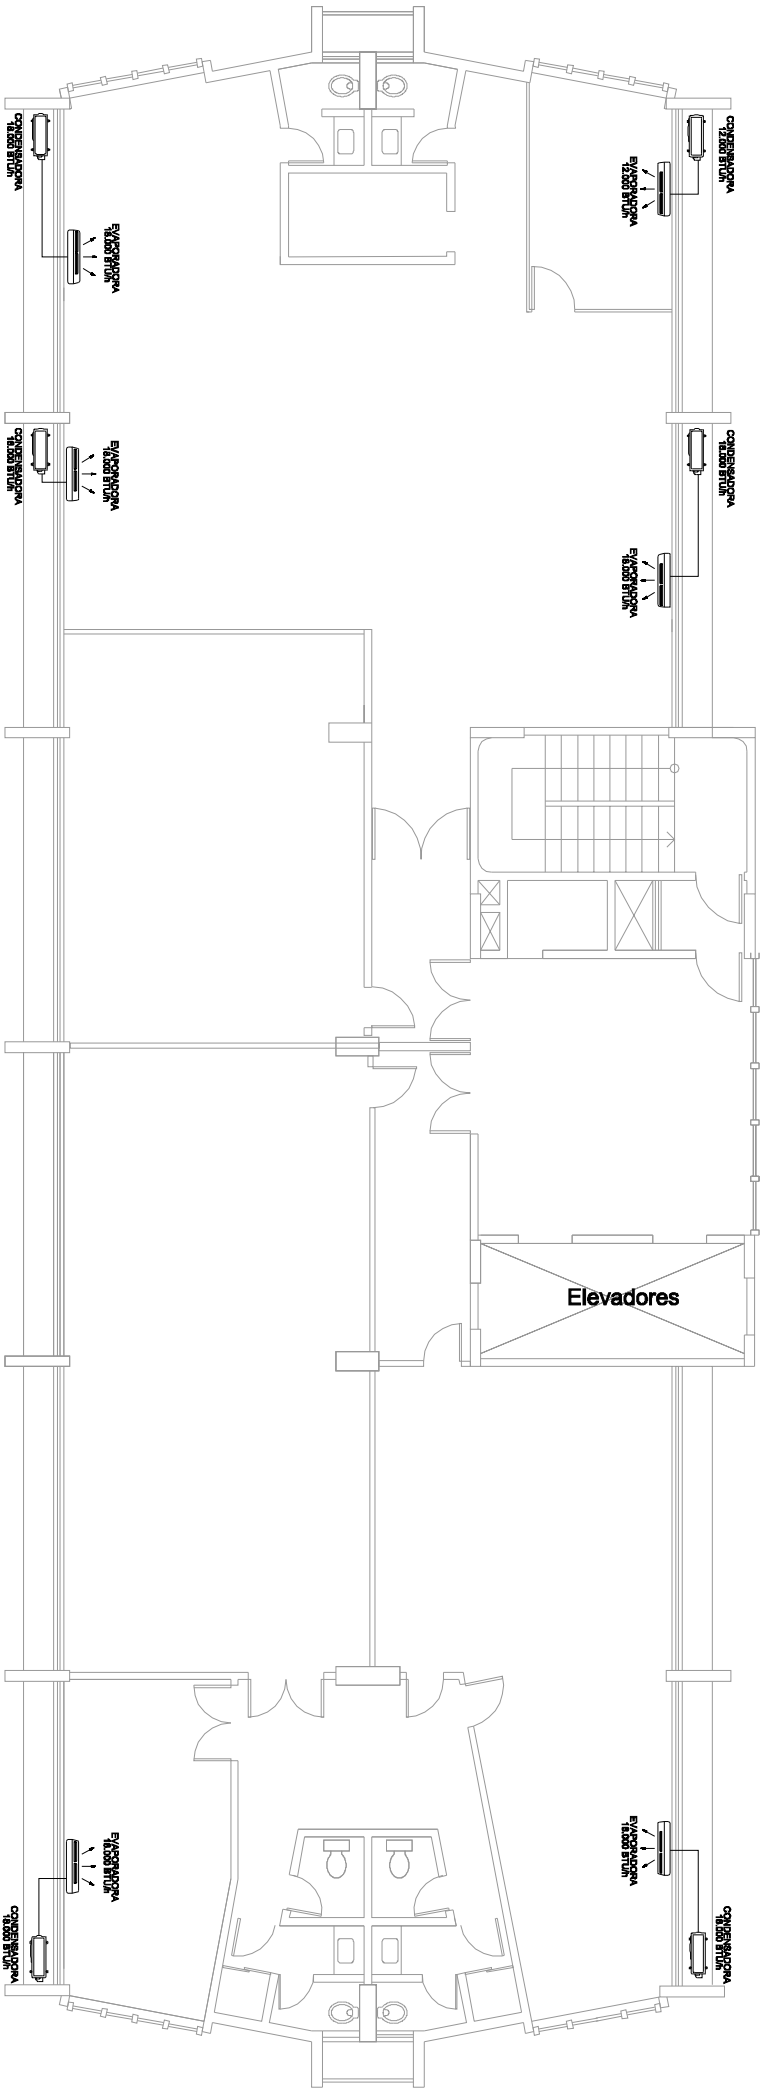

QUANTITATIVO DE EQUIPAMENTOS

SPLIT INVERTER 12.000 BTU/h	1 UNIDADE	
SPLIT INVERTER 18.000 BTU/h	5 UNIDADES	