


3º ANDAR

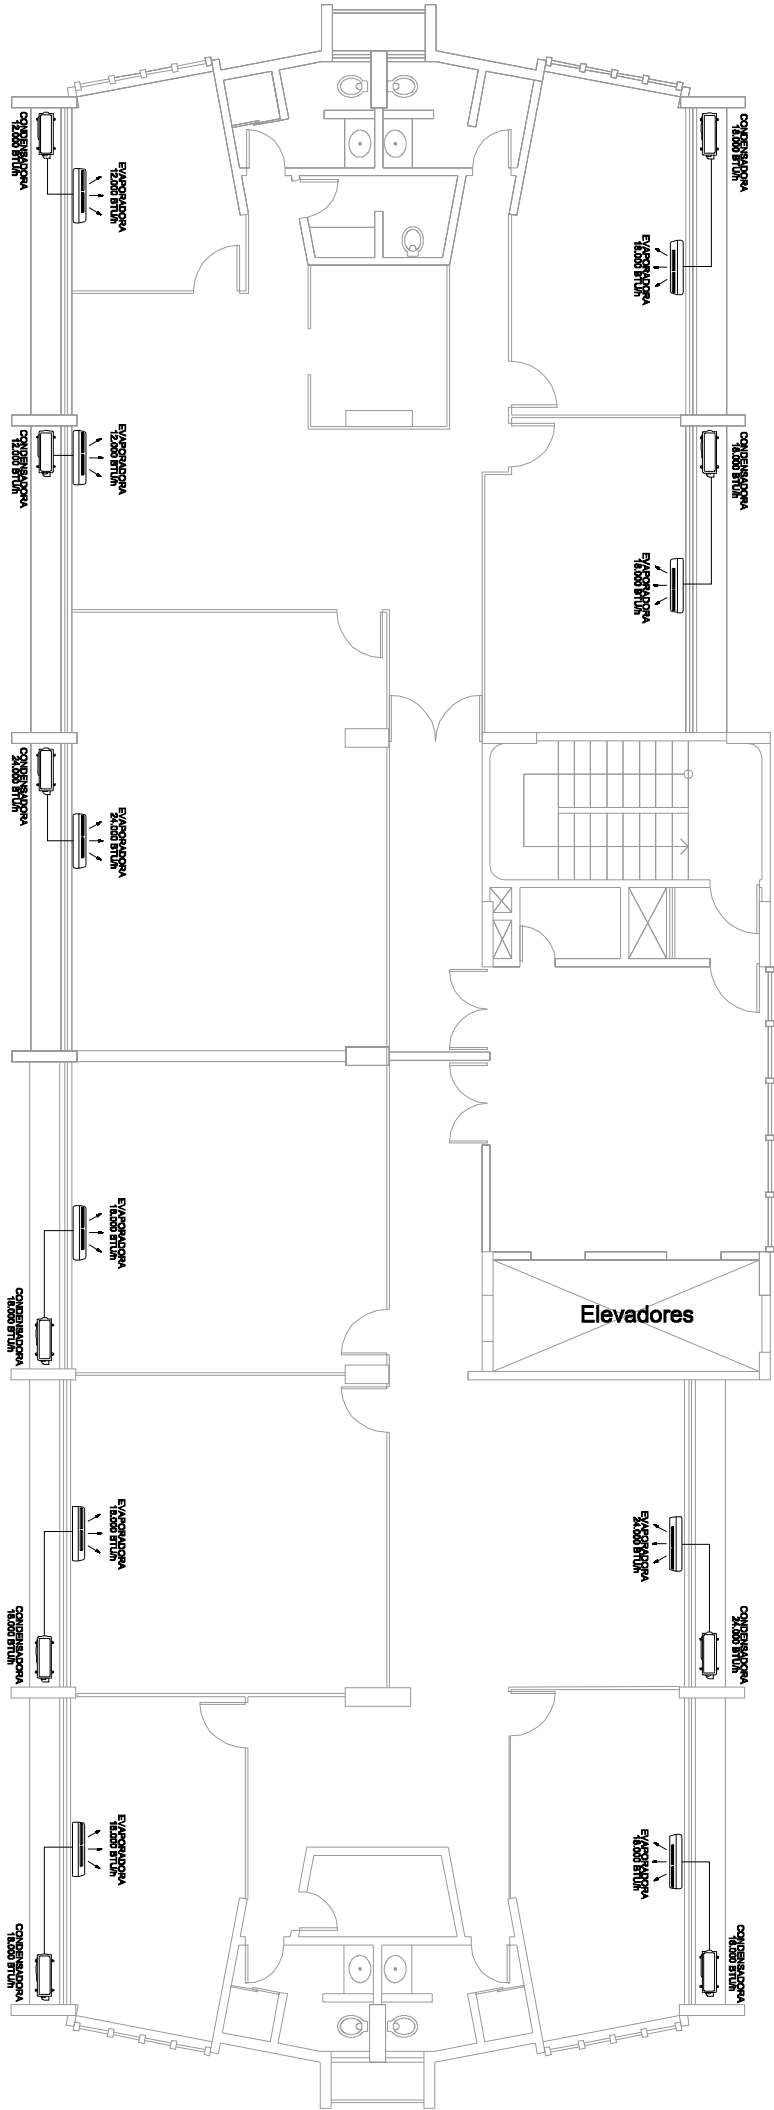

QUANTITATIVO DE EQUIPAMENTOS

| SPLIT INVERTER 12.000 BTU/h | 2 UNIDADES |
|-----------------------------|------------|
| SPLIT INVERTER 18.000 BTU/h | 6 UNIDADES |
| SPLIT INVERTER 24.000 BTU/h | 2 UNIDADES |