


OBSERVAÇÕES

1. Todas as medidas estão em centímetros.


DIMENSÕES	100 cm de largura x 20 cm de profundidade x 121cm de altura.
DESCRIÇÃO	Estrutura: em MDF tipo <i>standard</i> com espessura de 18mm. Revestimento Externo: total(Inclusive no fundo do móvel), em laminado melamínico de baixa pressão, com 0,6mm de espessura, texturizado, na cor argila. Revestimento Interno: total (inclusive no fundo do móvel), em laminado melamínico de baixa pressão, na cor argila. Acabamento Lateral: laterais com fita de acabamento, na cor argila, com espessura de 2mm, colada a quente.
QUANTIDADE	01 UNIDADE.

INSTRUÇÕES PARA INSTALAÇÃO

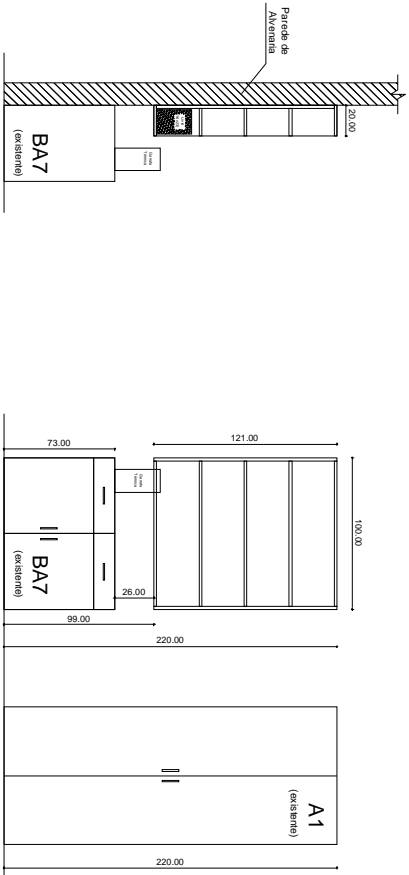


VISTA LATERAL

VISTA FRONTAL

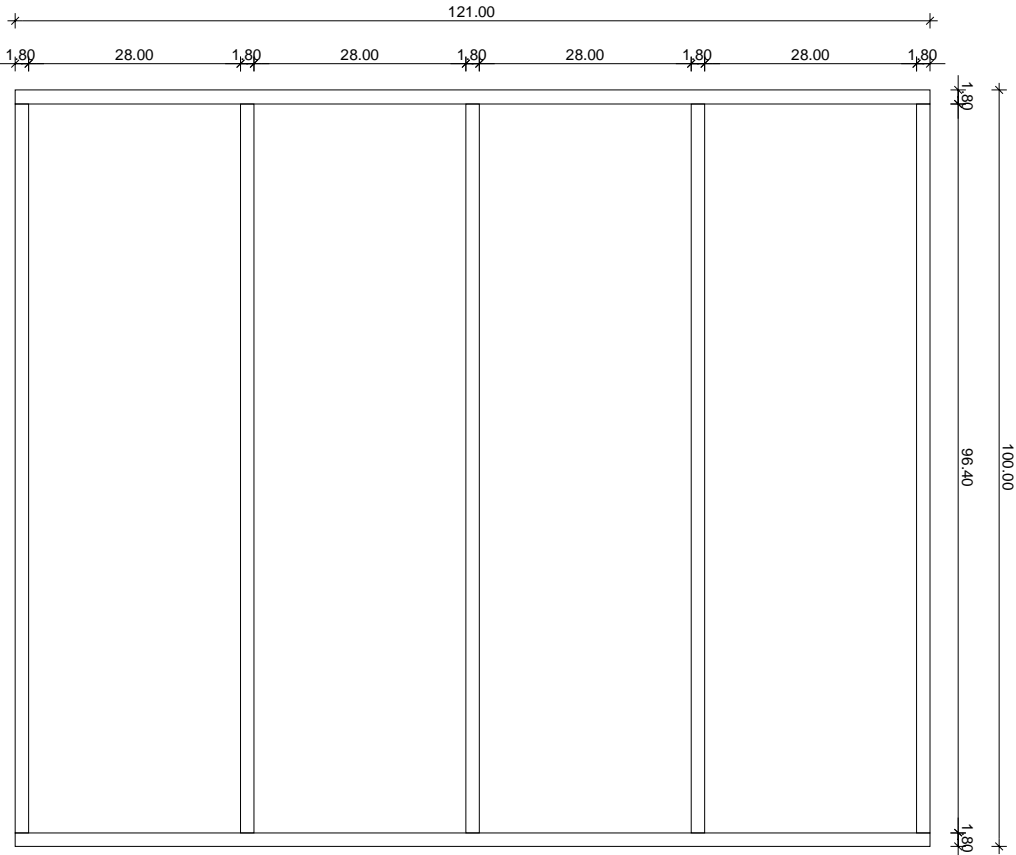


VISTA FRONTAL

ESCALA 1:10

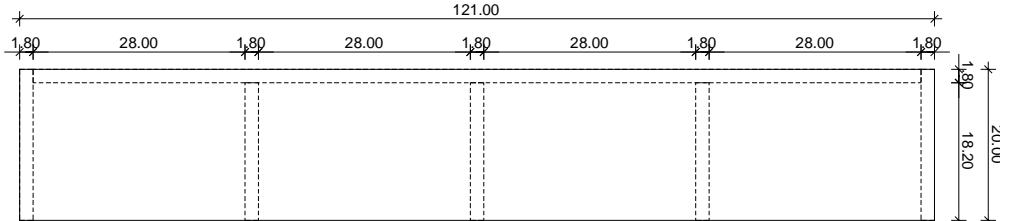

VISTA LATERAL


ESCALA 1:10

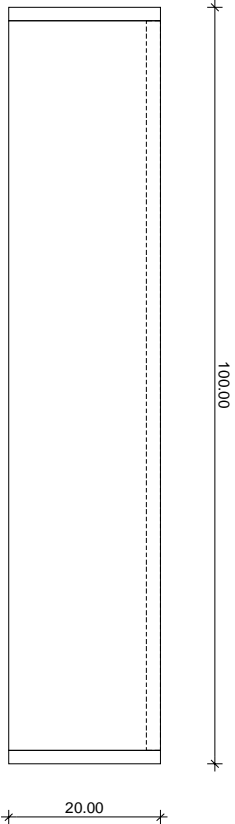

VISTA SUPERIOR

ESCALA 1:10

Tribunal Regional Eleitoral de Santa Catarina

		LOCAL: PRÉDIO SEDE - COCIN RUA ESTEVES JR., 68 - CENTRO - FLORIANÓPOLIS/SC	
RESPONSÁVEL TÉCNICO: Karina Lopez Pereira Arquiteta e Urbanista - CAU: 63850-1		CONTEÚDO: MOBILIÁRIO ESTANTE SUSPensa PARA LIVROS	
SEÇÃO DE ENGENHARIA E ARQUITETURA:		PROPRIETÁRIO:	
DESENHO: Karina		PRANCHA:	
REVISÃO: 00		01 / 01	
ARQUIVO: SEDE-COCIN Estante Suspensa			
DATA: 06.11.12			
ENGENHEIRO: Palmyra F.R.Repetto Engenheira Civil - CREA/SC: 086995-2		Tribunal Regional Eleitoral de Santa Catarina CNPJ: 05.858.851/0001-93	