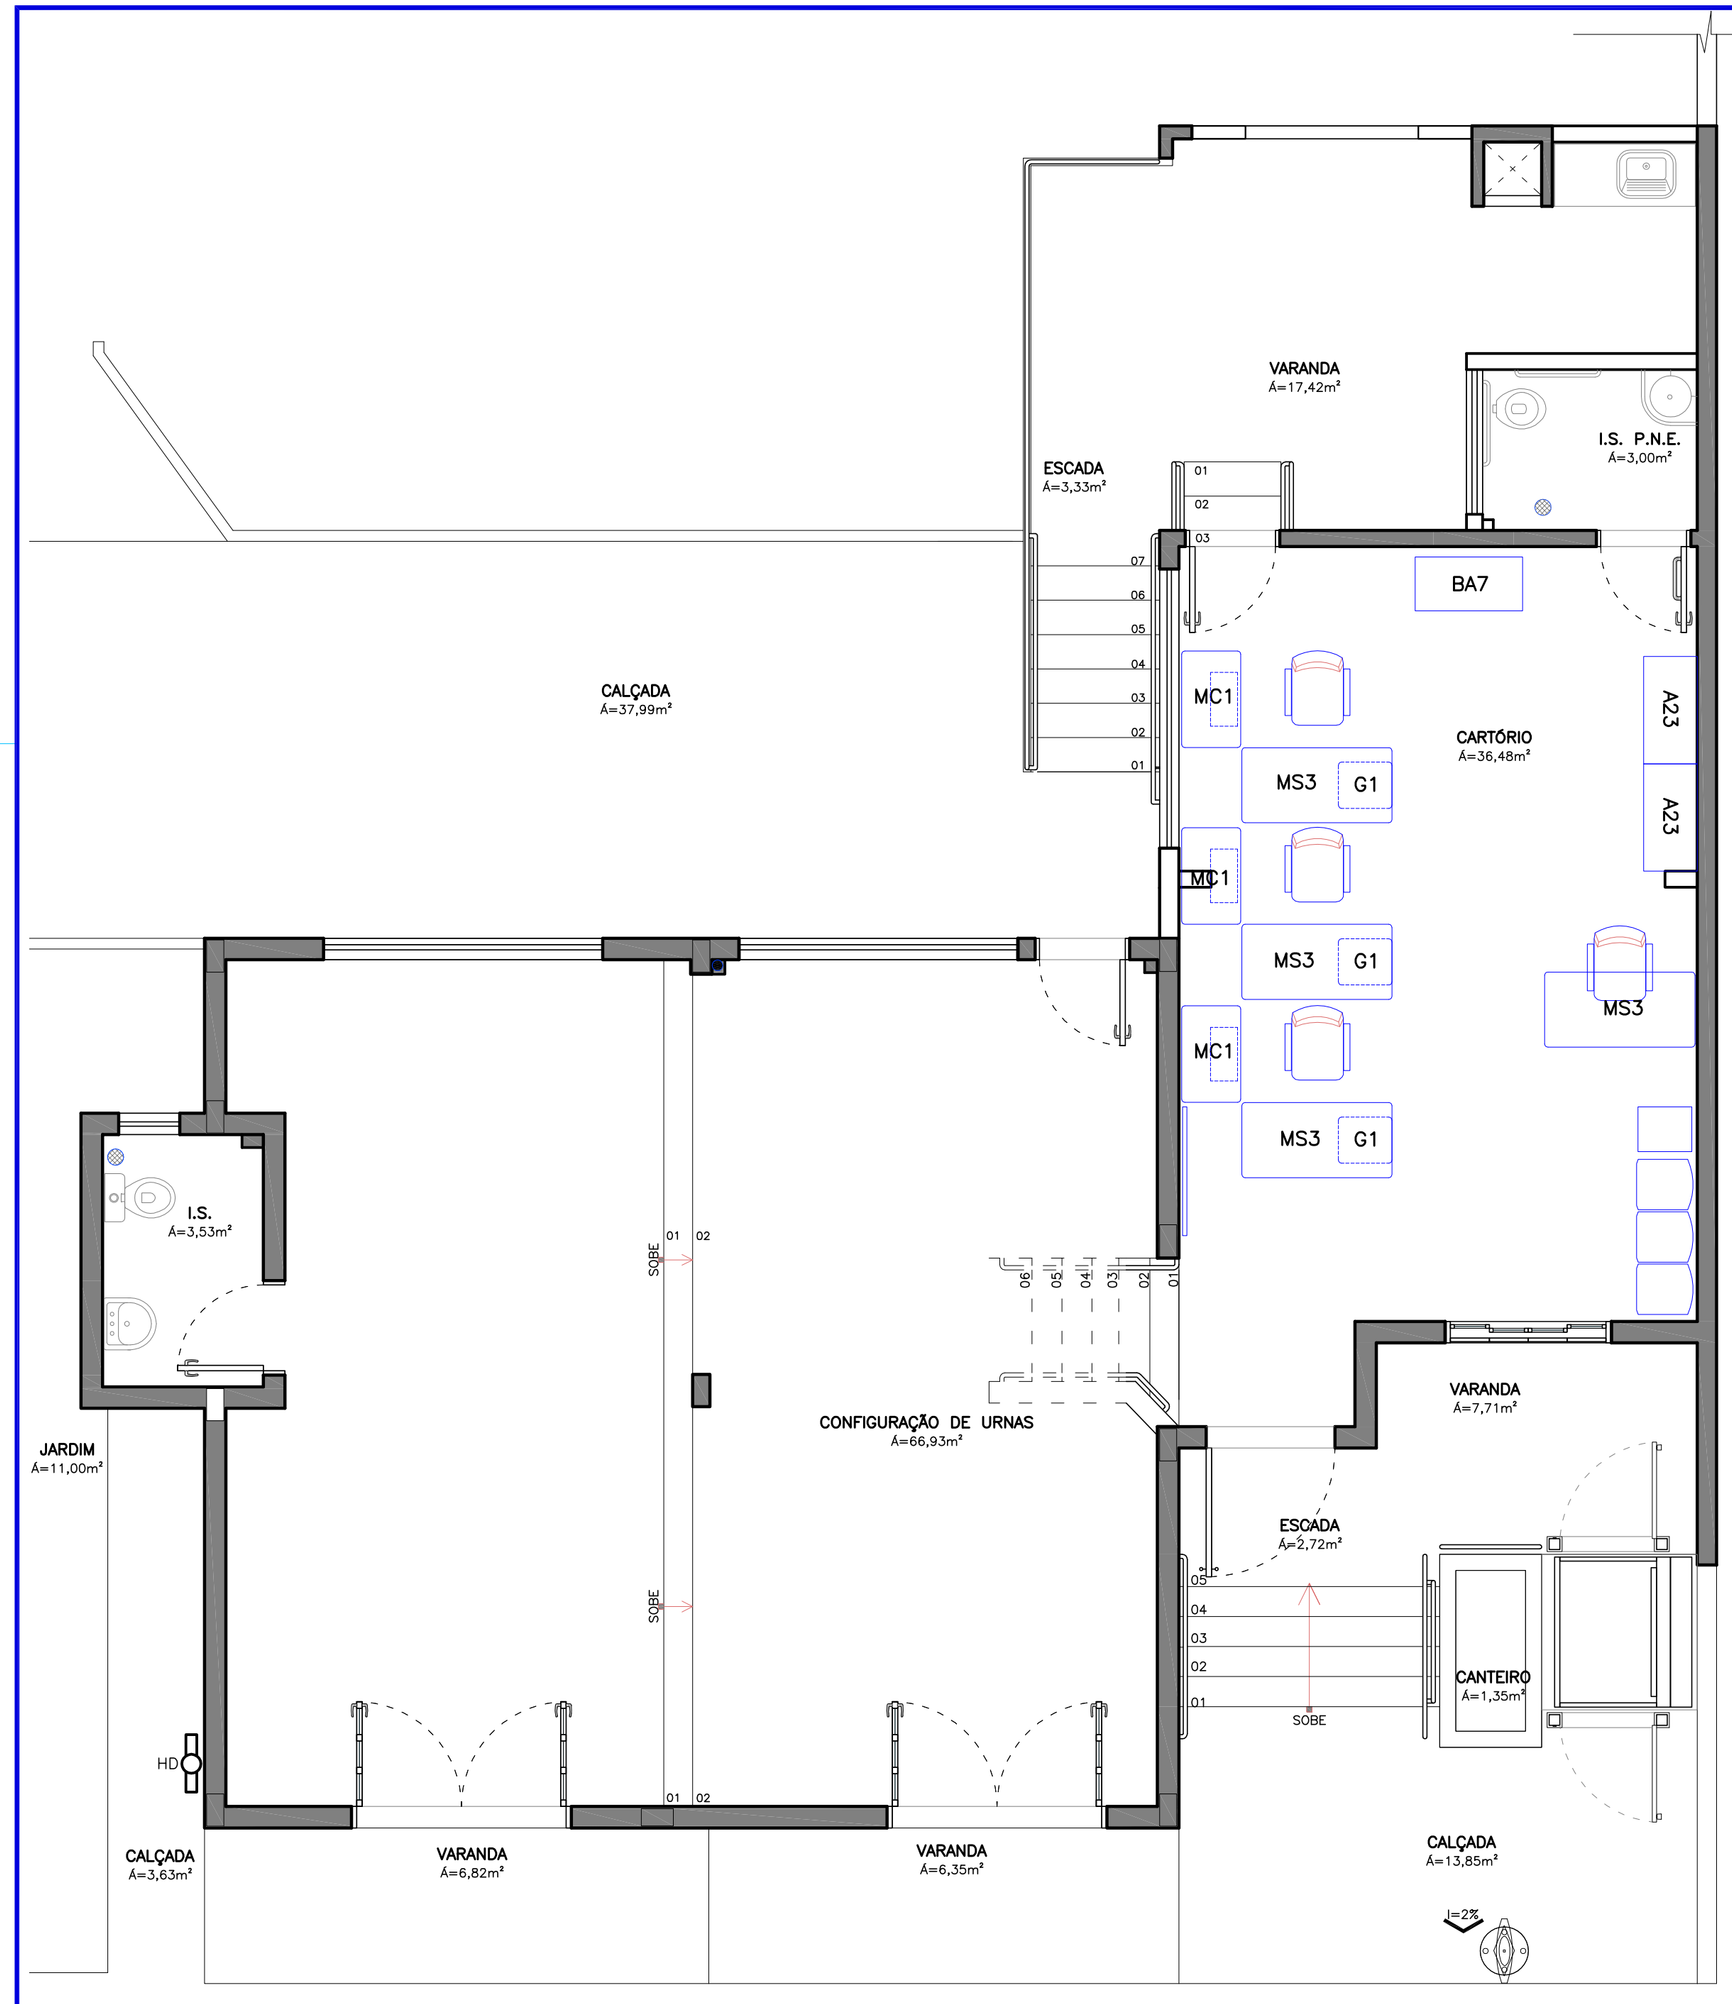

LAYOUT DO MOBILIÁRIO - TÉRREO E NÍVEL INTERMEDIÁRIO

ESCALA 1/50

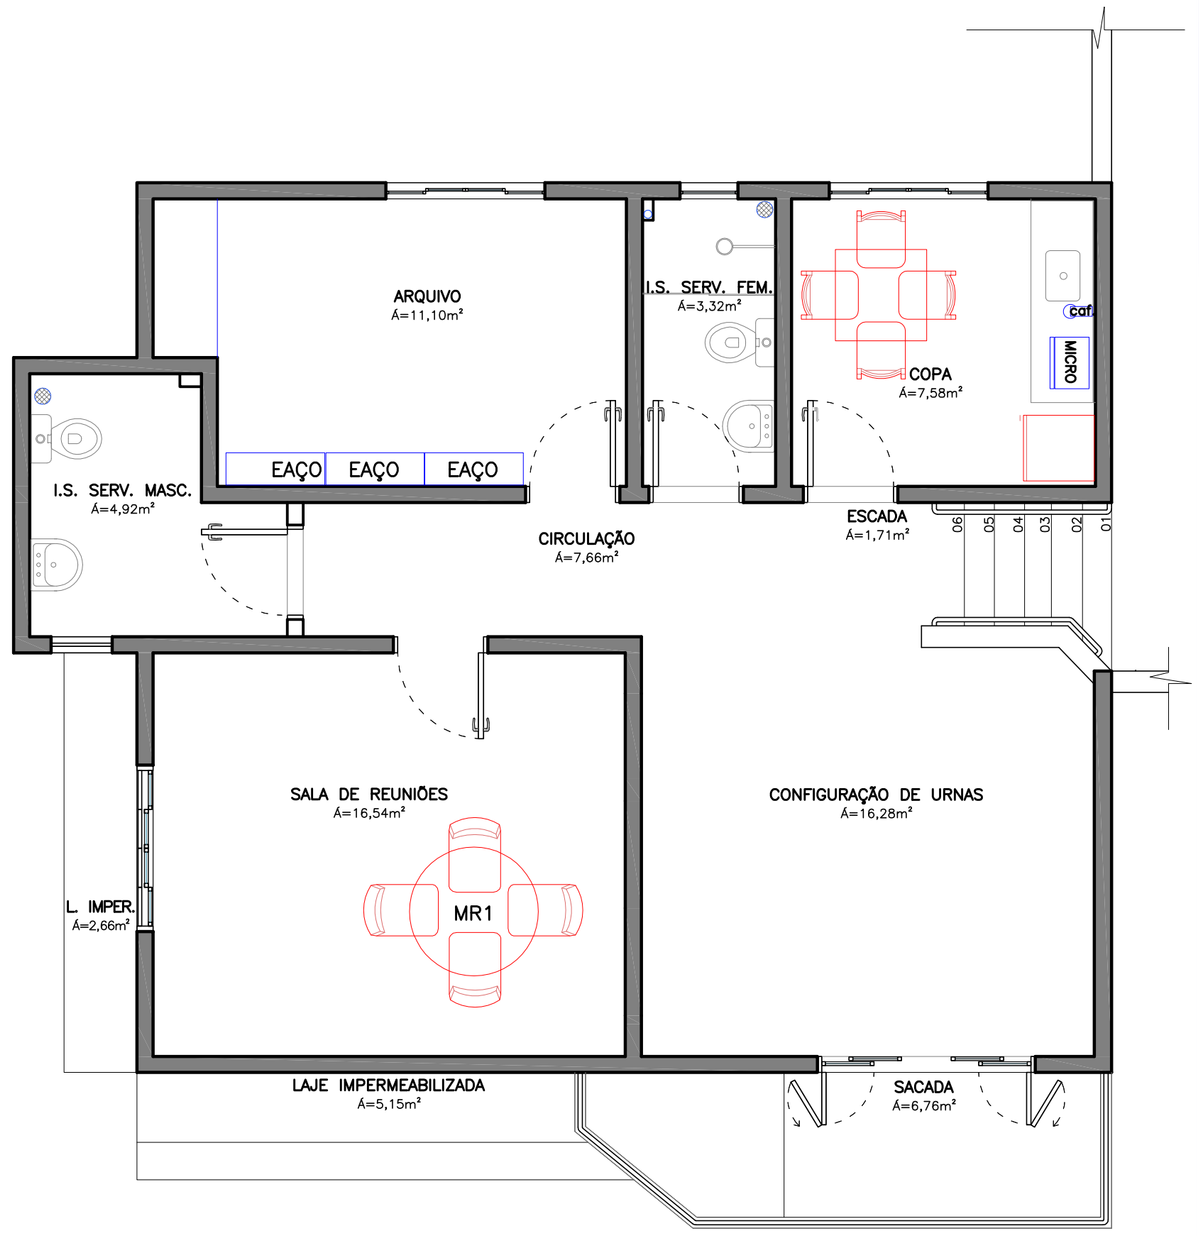

LAYOUT DO MOBILIÁRIO - SUPERIOR

ESCALA 1/50

LEGENDA

MOBILIÁRIO EXISTENTE

MOBILIÁRIO À EXECUTAR

F M P ENGENHARIA E REPRESENTAÇÃO COMERCIAL LTDA
CNPJ: 11.062.915/0001-48 I.E.: 90491449-51
CREA-PR: 48528
ARQUITETURA E URBANISMO
ENGENHARIA CIVIL
ENGENHARIA ELÉTRICA
ENGENHARIA MECÂNICA
Rua: Belo Horizonte, 930 - Cascavel - PR
Fone: 55+ (45) 3035-4184 / 9935-1978 / 8427-4929

LAYOUT

Obra: CARTÓRIO ELEITORAL DA 83ª Z.E. DE CUNHA PORÃ/SC

Endereço: RUA BENJAMIN CONSTANT – Nº972 – CENTRO –CUNHA PORÃ/SC

Responsável Técnico pelo Projeto: ARQUITETO HEVERTON YUDY T. KANESHIGUE CREA-PR: 74.135/D

Proprietário: TRIBUNAL REGIONAL ELEITORAL DE SANTA CATARINA C.N.P.J: 05.858.851/0001-93

Projetista: ANDRÉ MUZZOLON

Desenho: ANDRÉ

Prancha: A1+ Data: JUNHO/2011

Escala: INDICADA

LAYOUT DO MOBILIÁRIO

Prancha: ÚNICA